


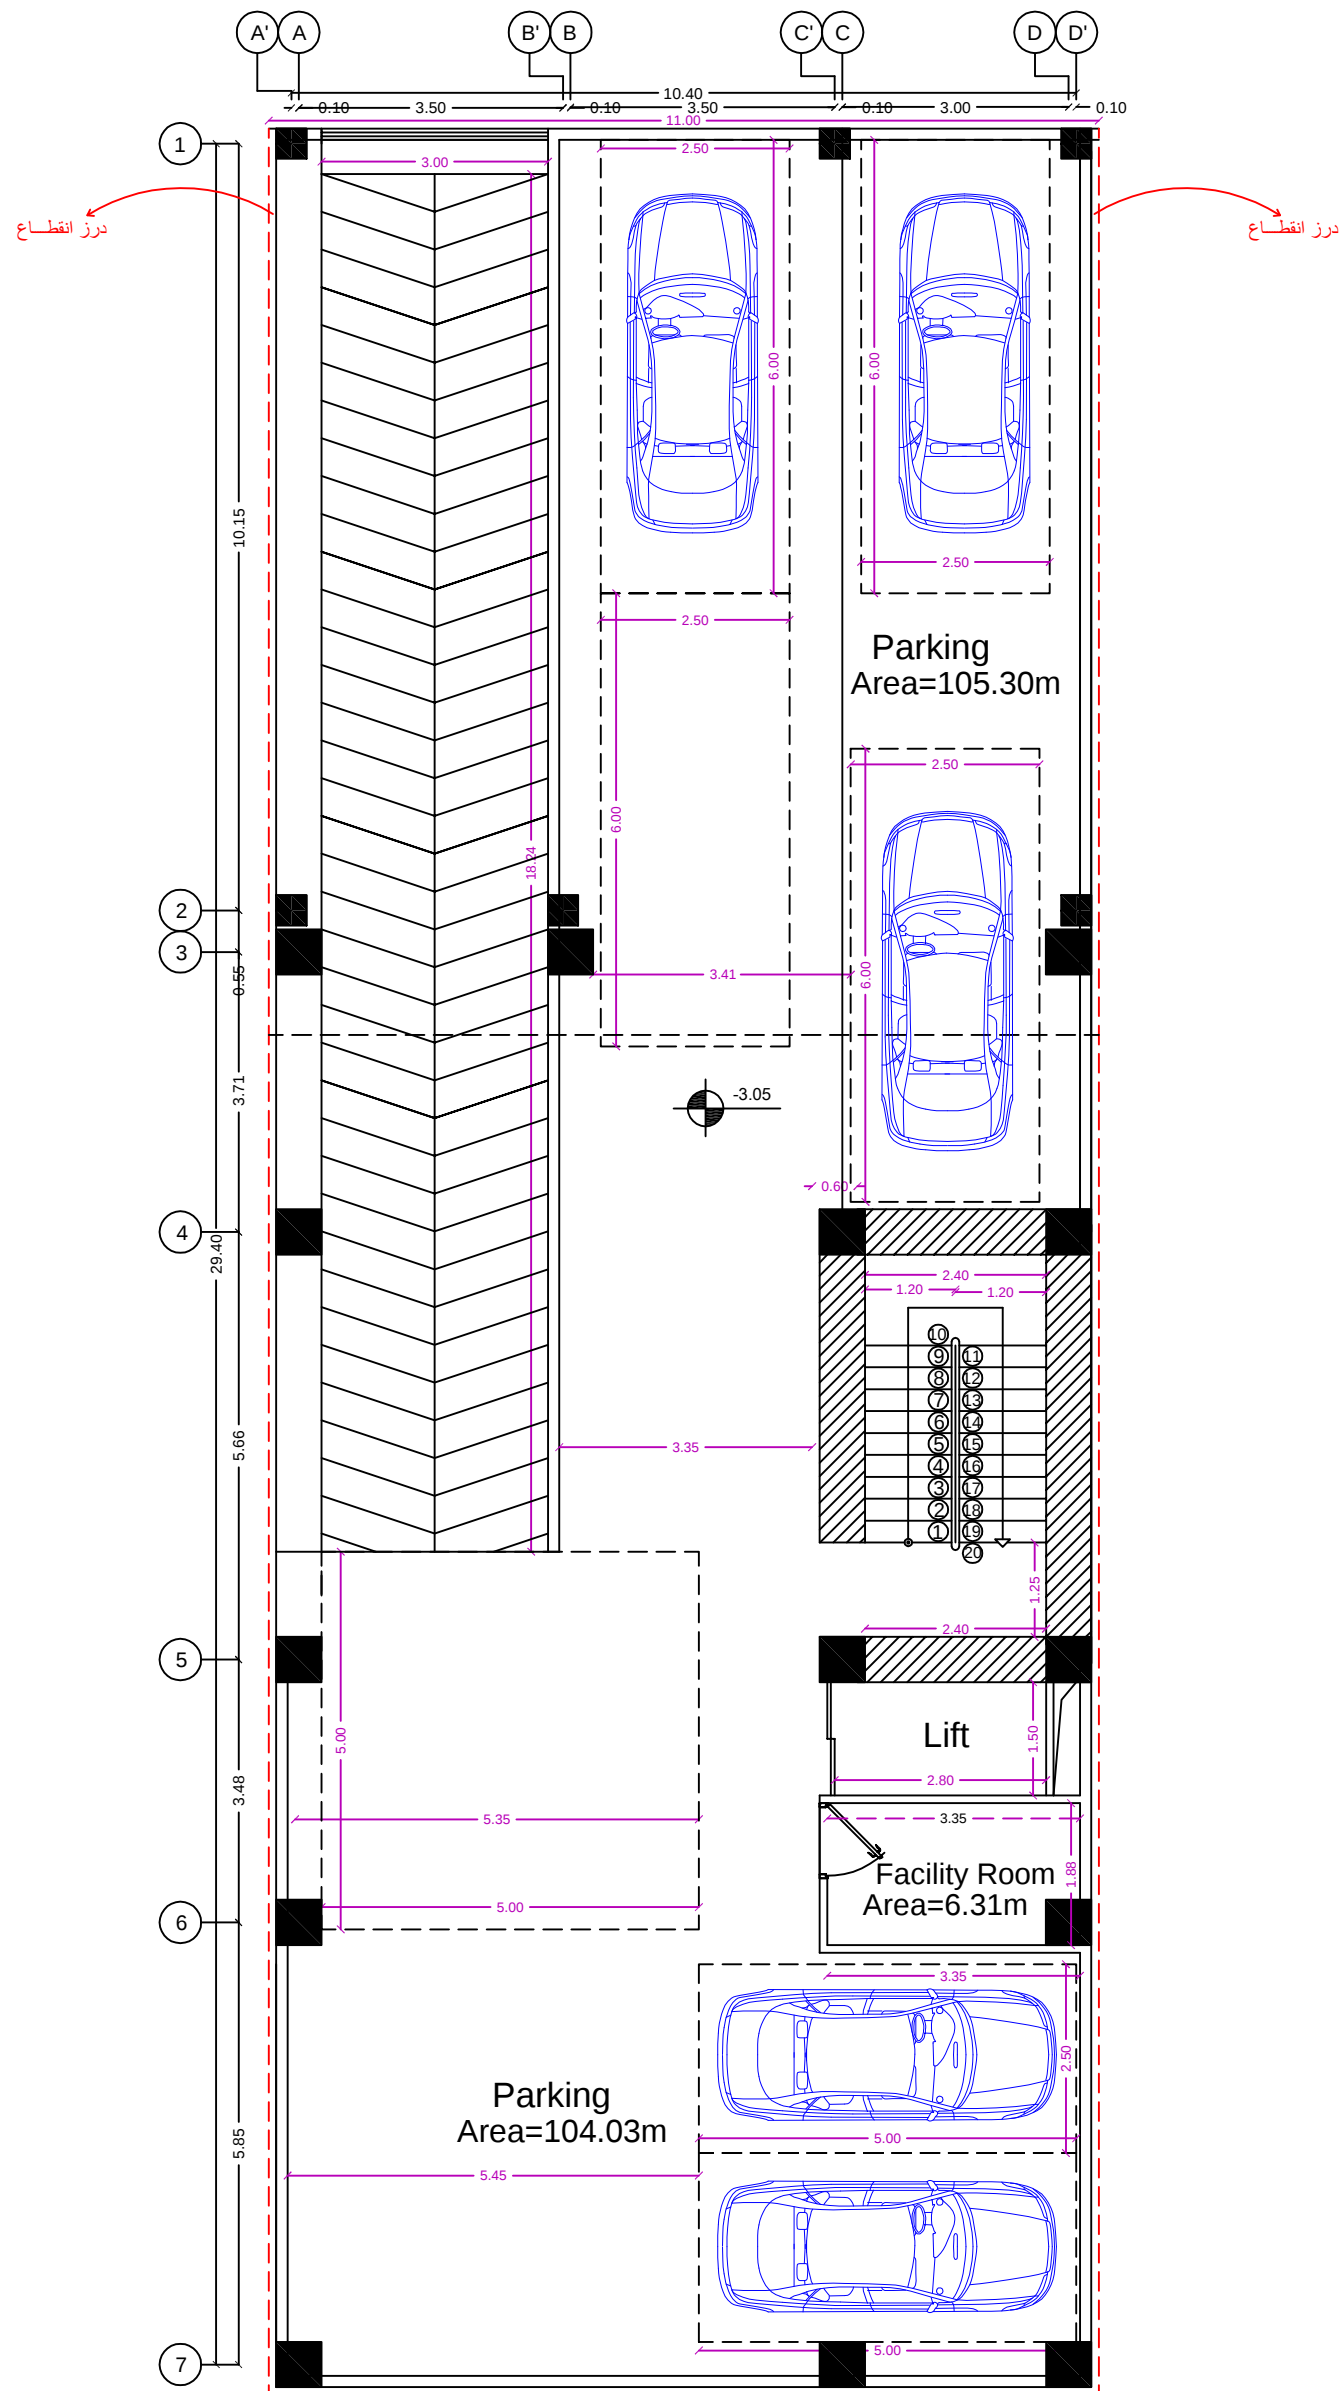

034-32467557

Drawing Title پلان زیرزمین

Sheet Number

Scale: 1/100


ORDERED BY:

Project

مهداد یزدی زاده DESIGN ATELIER

کد نوسازی

شرکت رادمان فرو پارس

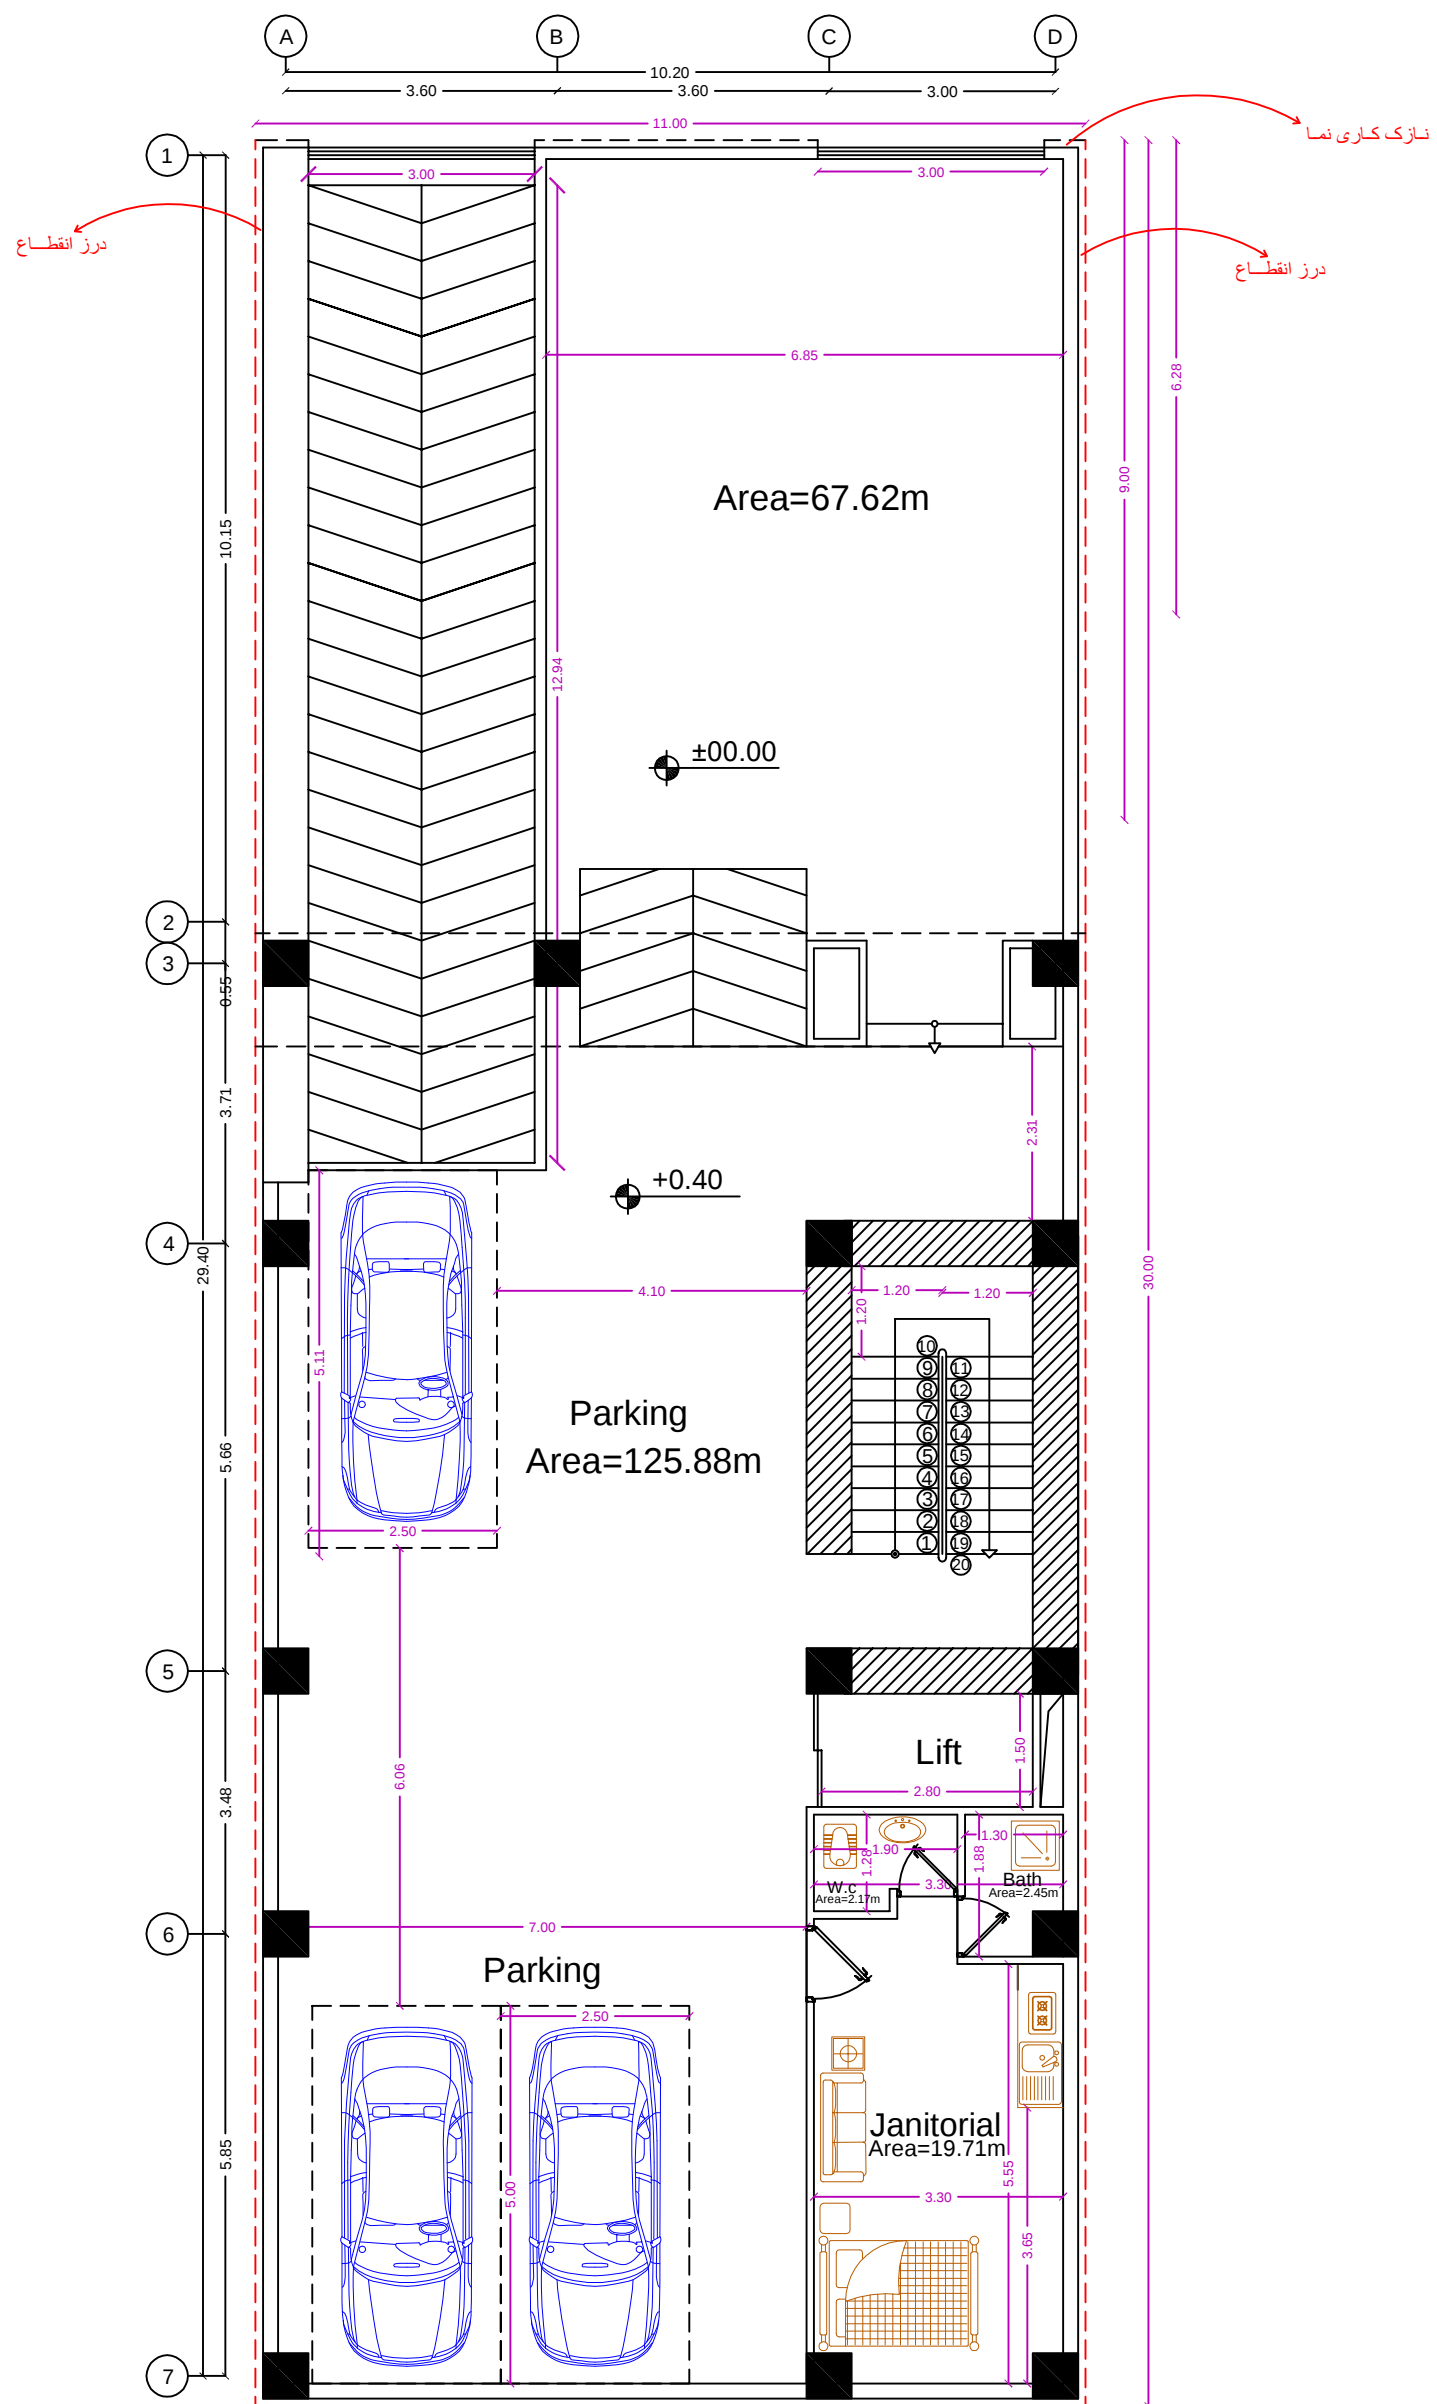

034-32467557

Drawing Title پلان طبقه همکف

Sheet Number

Scale: 1/100


ORDERED BY:

Project

MEHRAZ YAZDI ZADEH DESIGN ATELIER

کد نوسازی

شرکت رادمان فرو پارس

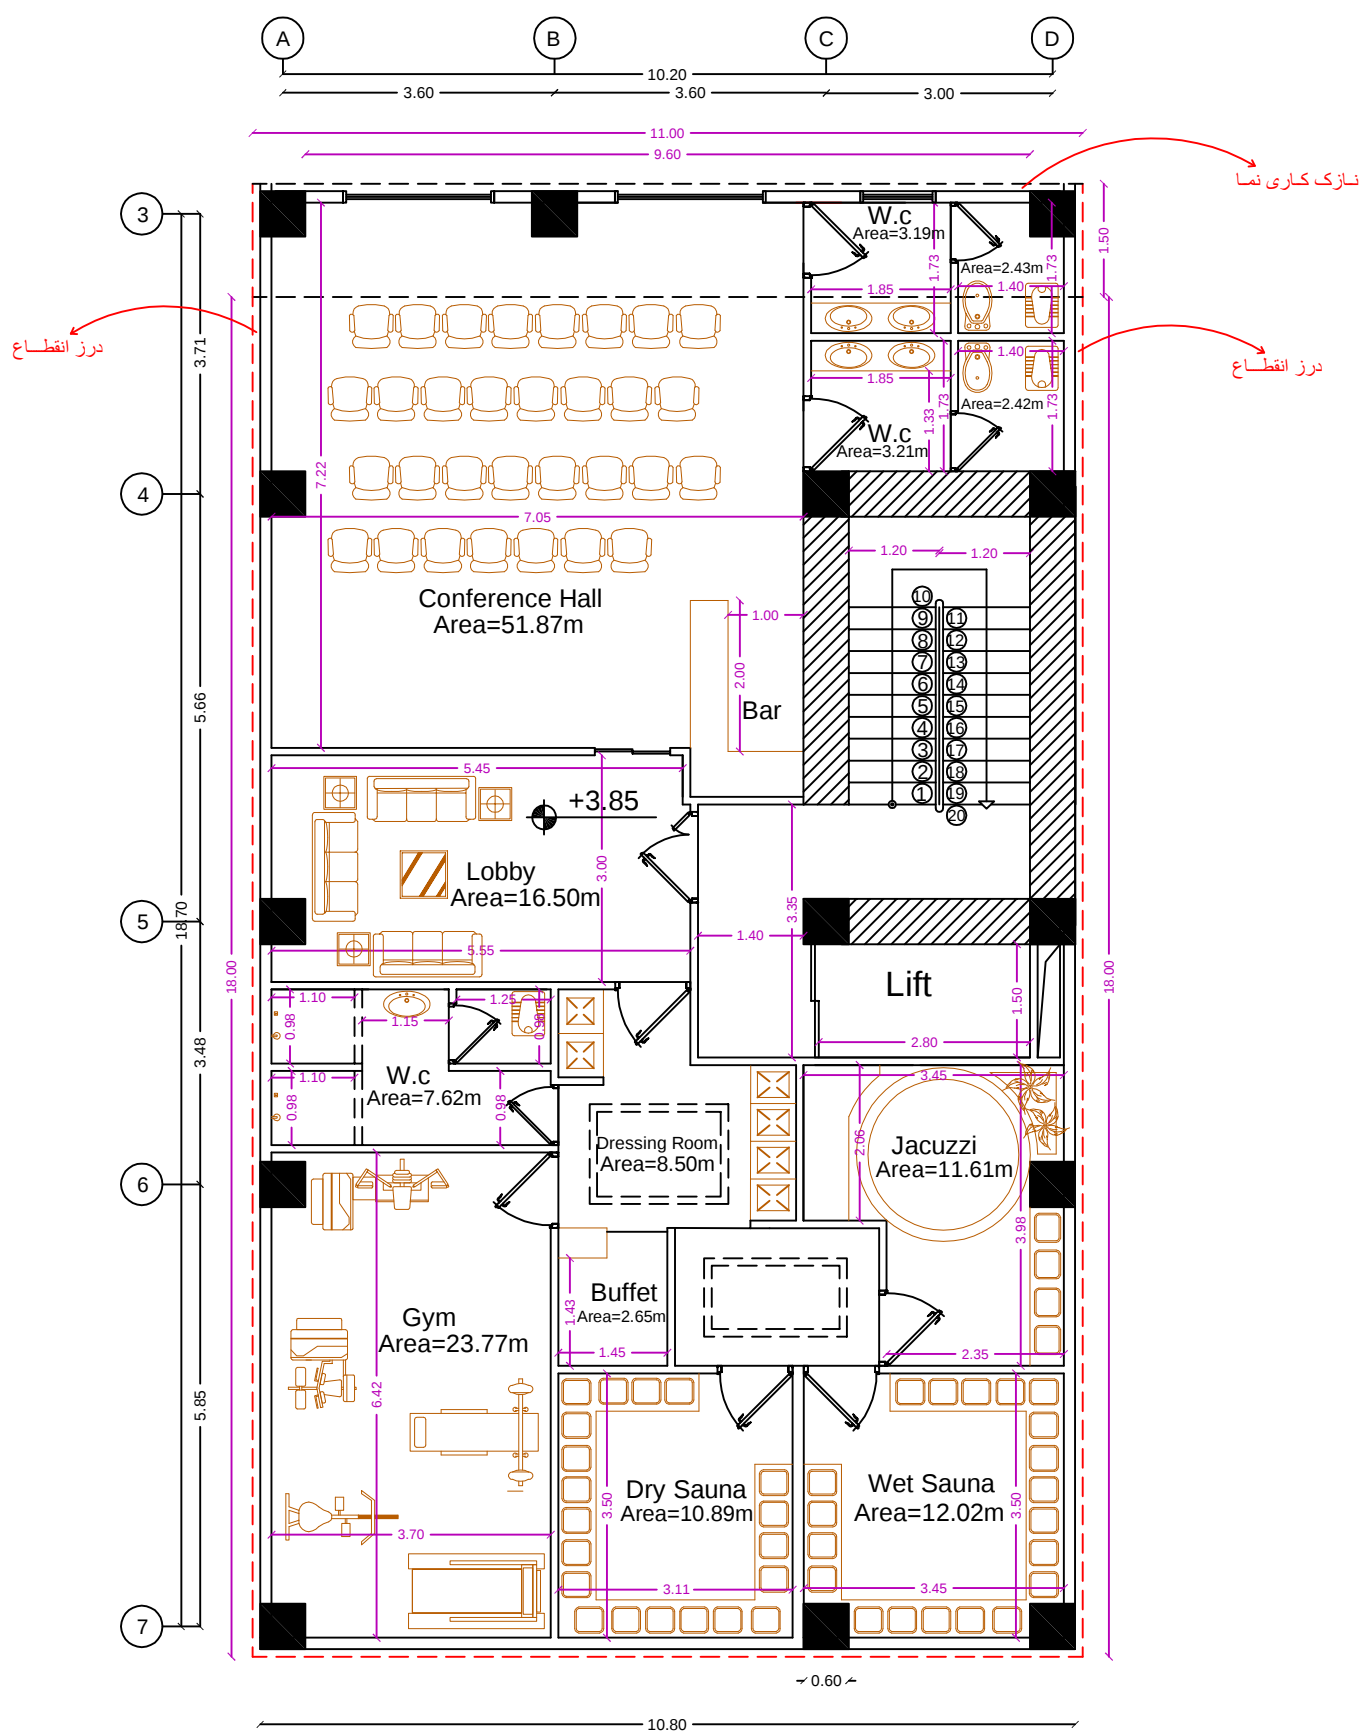

034-32467557

Drawing Title پلان طبقه اول

Sheet Number

Scale: 1/100


ORDERED BY:

Project

مهراد یزدی زاده DESIGN ATELIER

کد نوسازی

شرکت رادمان فرو پارس

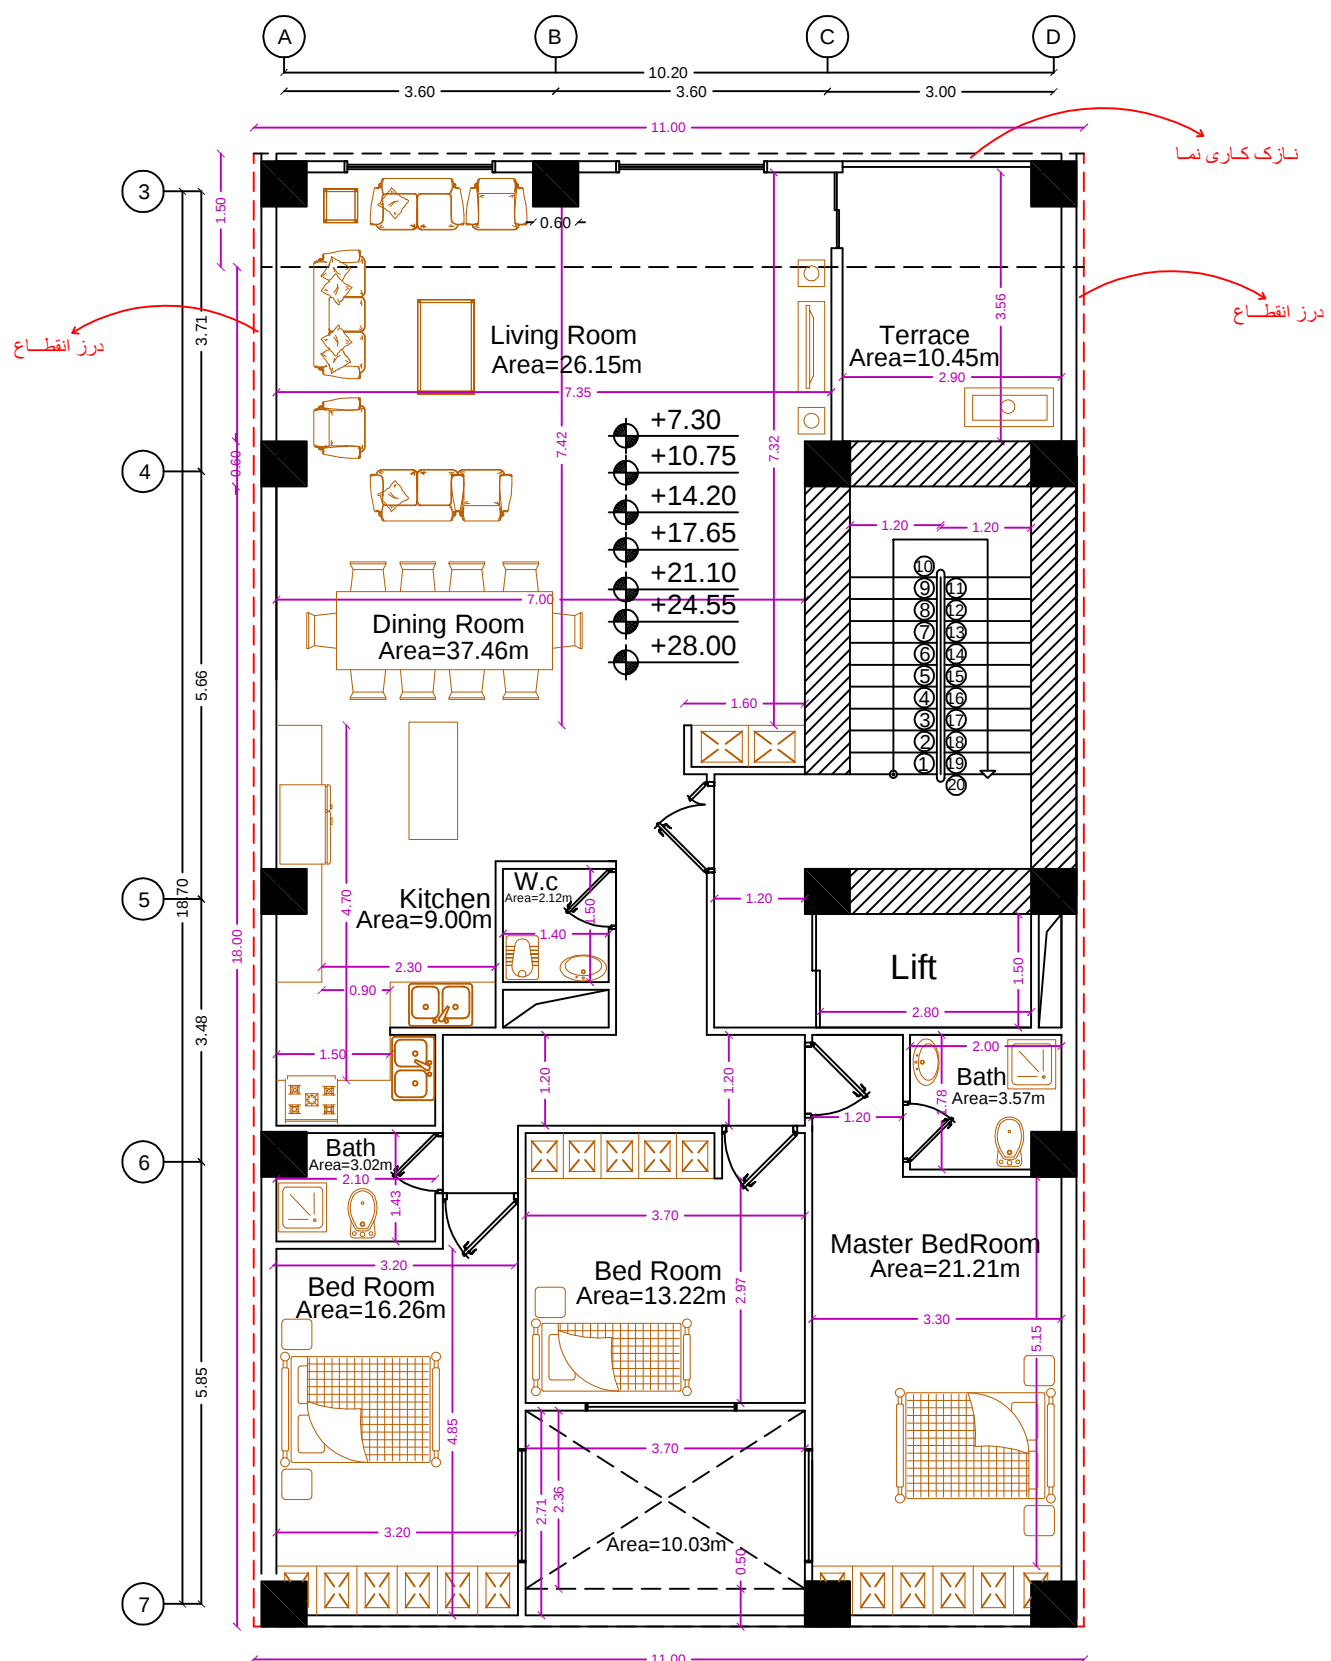

034-32467557

Drawing Title پلان طبقات

Sheet Number

Scale: 1/100

ORDERED BY:

Project

مهراد یزدی زاده DESIGN ATELIER

کد نوسازی

شرکت رادمان فرو پارس