

عنوان ساختمان مسکونی

نام صاحب کار آقای محزونی

کد نوسازی 2-1-247-152



034-32467557


نشانی پروژه انتهای بلوار جمهوری ۲۷

تعداد طبقات ۱۰ طبقه

اسکلت بتن آرمه

سقف تیرچه بلوک

شرکت رادمان فرو پارس

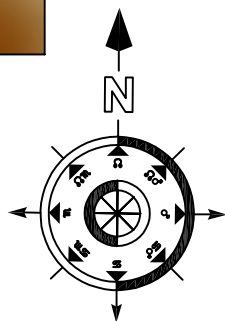

طبقات	کاربری	ارتفاع	مساحت
زیرزمین	انباری	3.10	51.67
	پارکینگ	3.10	71.64
	اتاق تأسیسات	3.10	11.46
	پله و اسانسور	3.10	21.71
	سرویس	3.10	2.82
همکف	پله و اسانسور	3.40	21.71
	پارکینگ	3.40	167.93
	استخر	3.40	45.56
	سونا	3.40	11.80
	سرایداری	3.40	33.46
	اتاق مدیریت	3.40	12.60
اول	پله و اسانسور	3.40	21.71
	مسکونی واحد یک	3.40	162.21
	مسکونی واحد دو	3.40	157.38
دوم	پله و اسانسور	3.40	21.71
	مسکونی واحد یک	3.40	162.21
	مسکونی واحد دو	3.40	157.38
سوم	پله و اسانسور	3.40	21.71
	مسکونی واحد یک	3.40	162.21
	مسکونی واحد دو	3.40	157.38
چهارم	پله و اسانسور	3.40	21.71
	مسکونی واحد یک	3.40	162.21
	مسکونی واحد دو	3.40	157.38
پنجم	پله و اسانسور	3.40	21.71
	مسکونی واحد یک	3.40	333.25
ششم	پله و اسانسور	3.40	21.71
	مسکونی واحد یک	3.40	333.25
هفتم	پله و اسانسور	3.40	21.71
	مسکونی واحد یک	3.40	333.25
هشتم	پله و اسانسور	3.40	21.71
	مسکونی واحد یک	3.40	333.25
پساکن در حیاط 1/2	سایه انداز	3.40	8.78
	پساکن در معبر 1/2	3.40	16.94
خرپشته		3.20	23.60
جمع			3.250.05



034-32467557

Drawing Title

جدول مترائ

Sheet Number

00

Scale:

آقای محزونی

کارفرما

مسکونی




پروژه

DESIGN ATELIER

طراح

کد نوسازی 2-1-247-152

شرکت رادمان فرو پارس

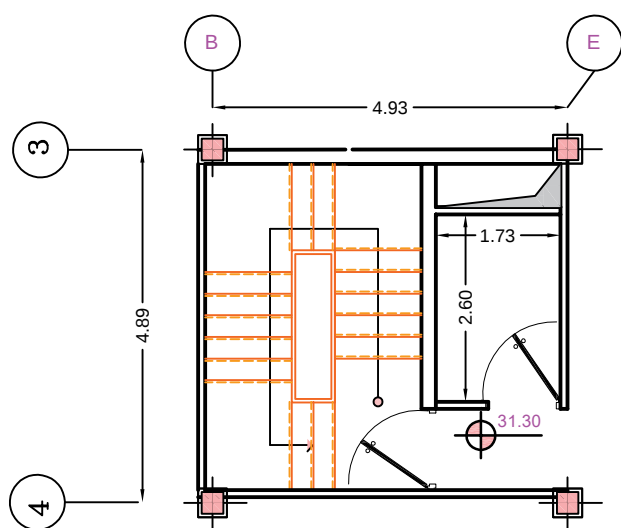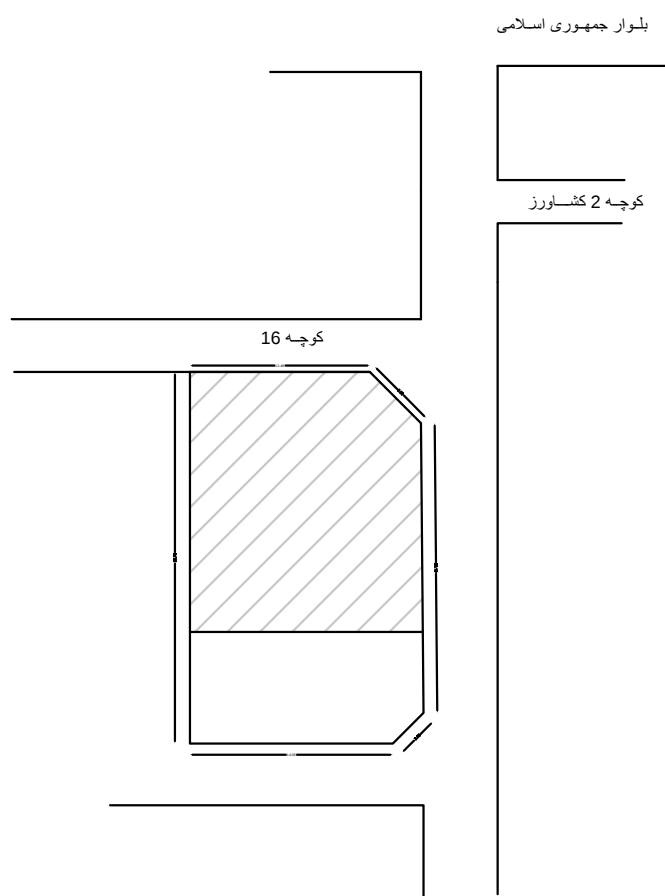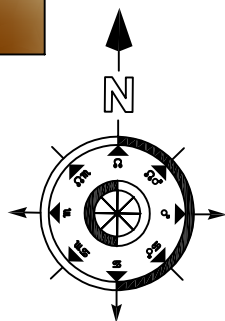

034-32467557

Drawing Title

Sheet Number

Scale:

01

1/50

آقای محزونی

مسکونی

DESIGN ATELIER

2-1-247-152


کارفرما

پروژه

طراح

کد نوسازی

شرکت رادمان فرو پارس

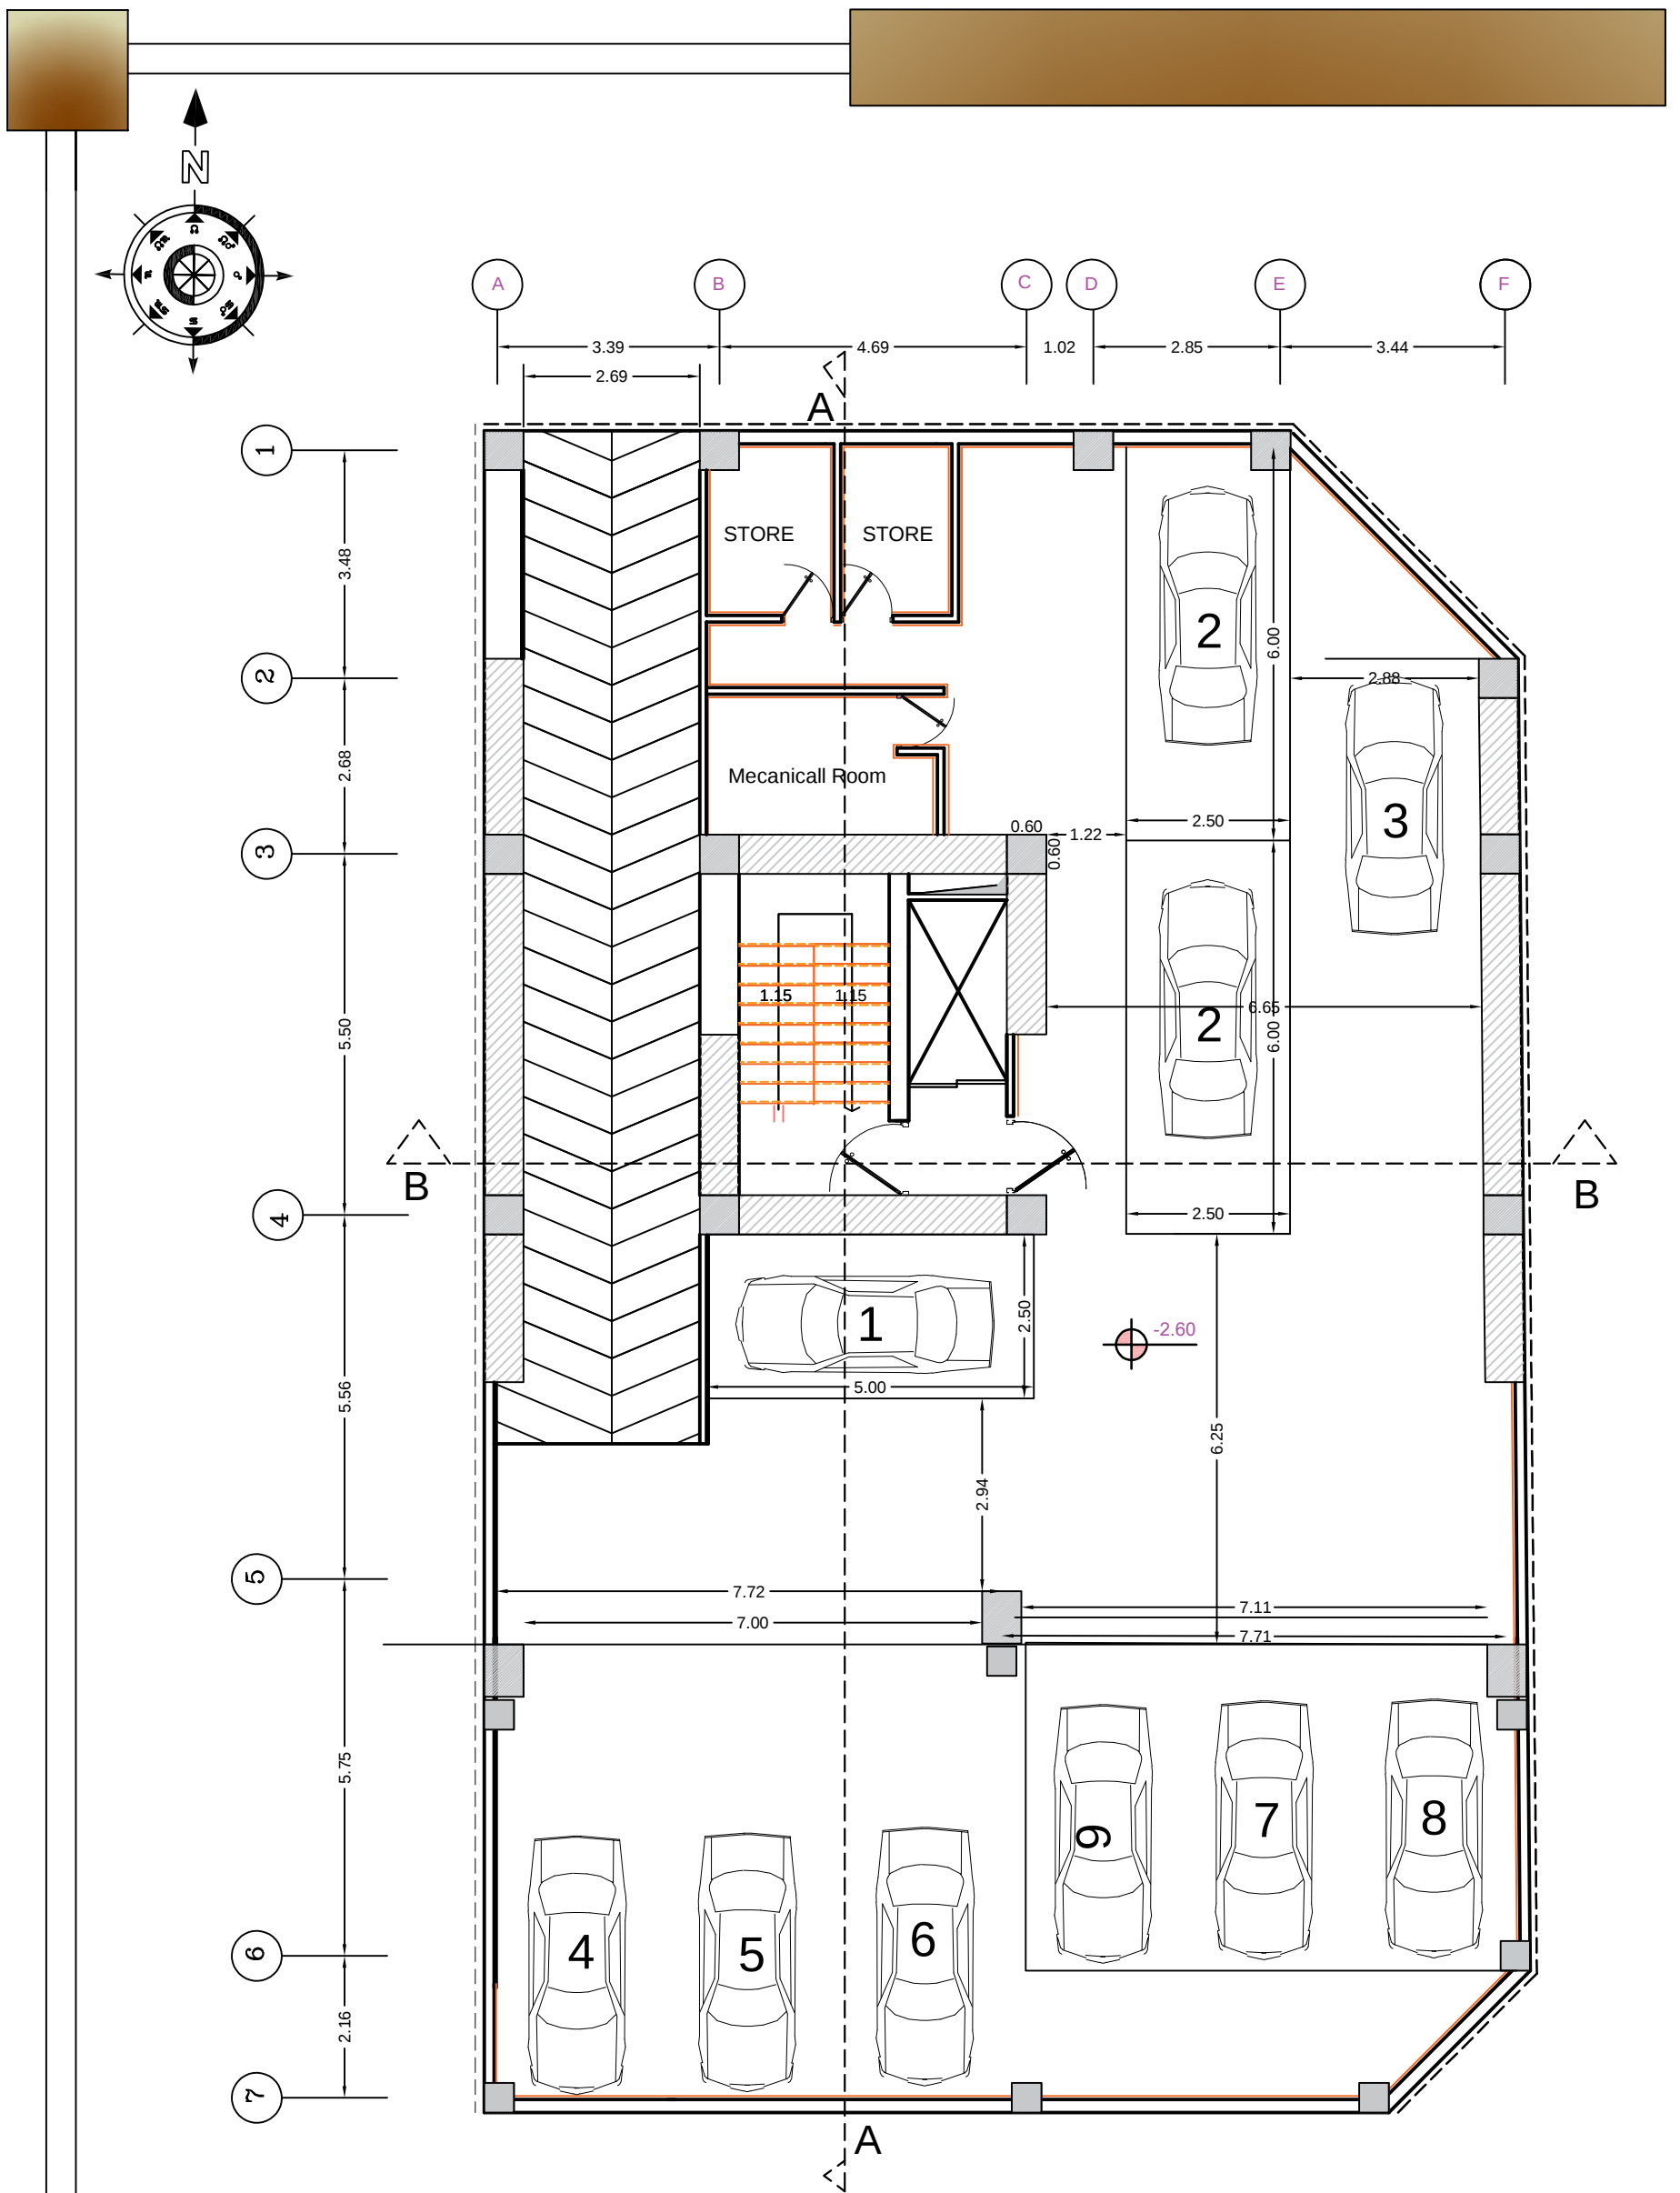

034-32467557

Drawing Title پلان طبقه زیرزمین

Sheet Number 02

Scale: 1/100


کارفرما آقای محزونی

پروژه مسکونی

طراح DESIGN ATELIER

کد نوسازی 2-1-247-152

شرکت رادمان فرو پارس

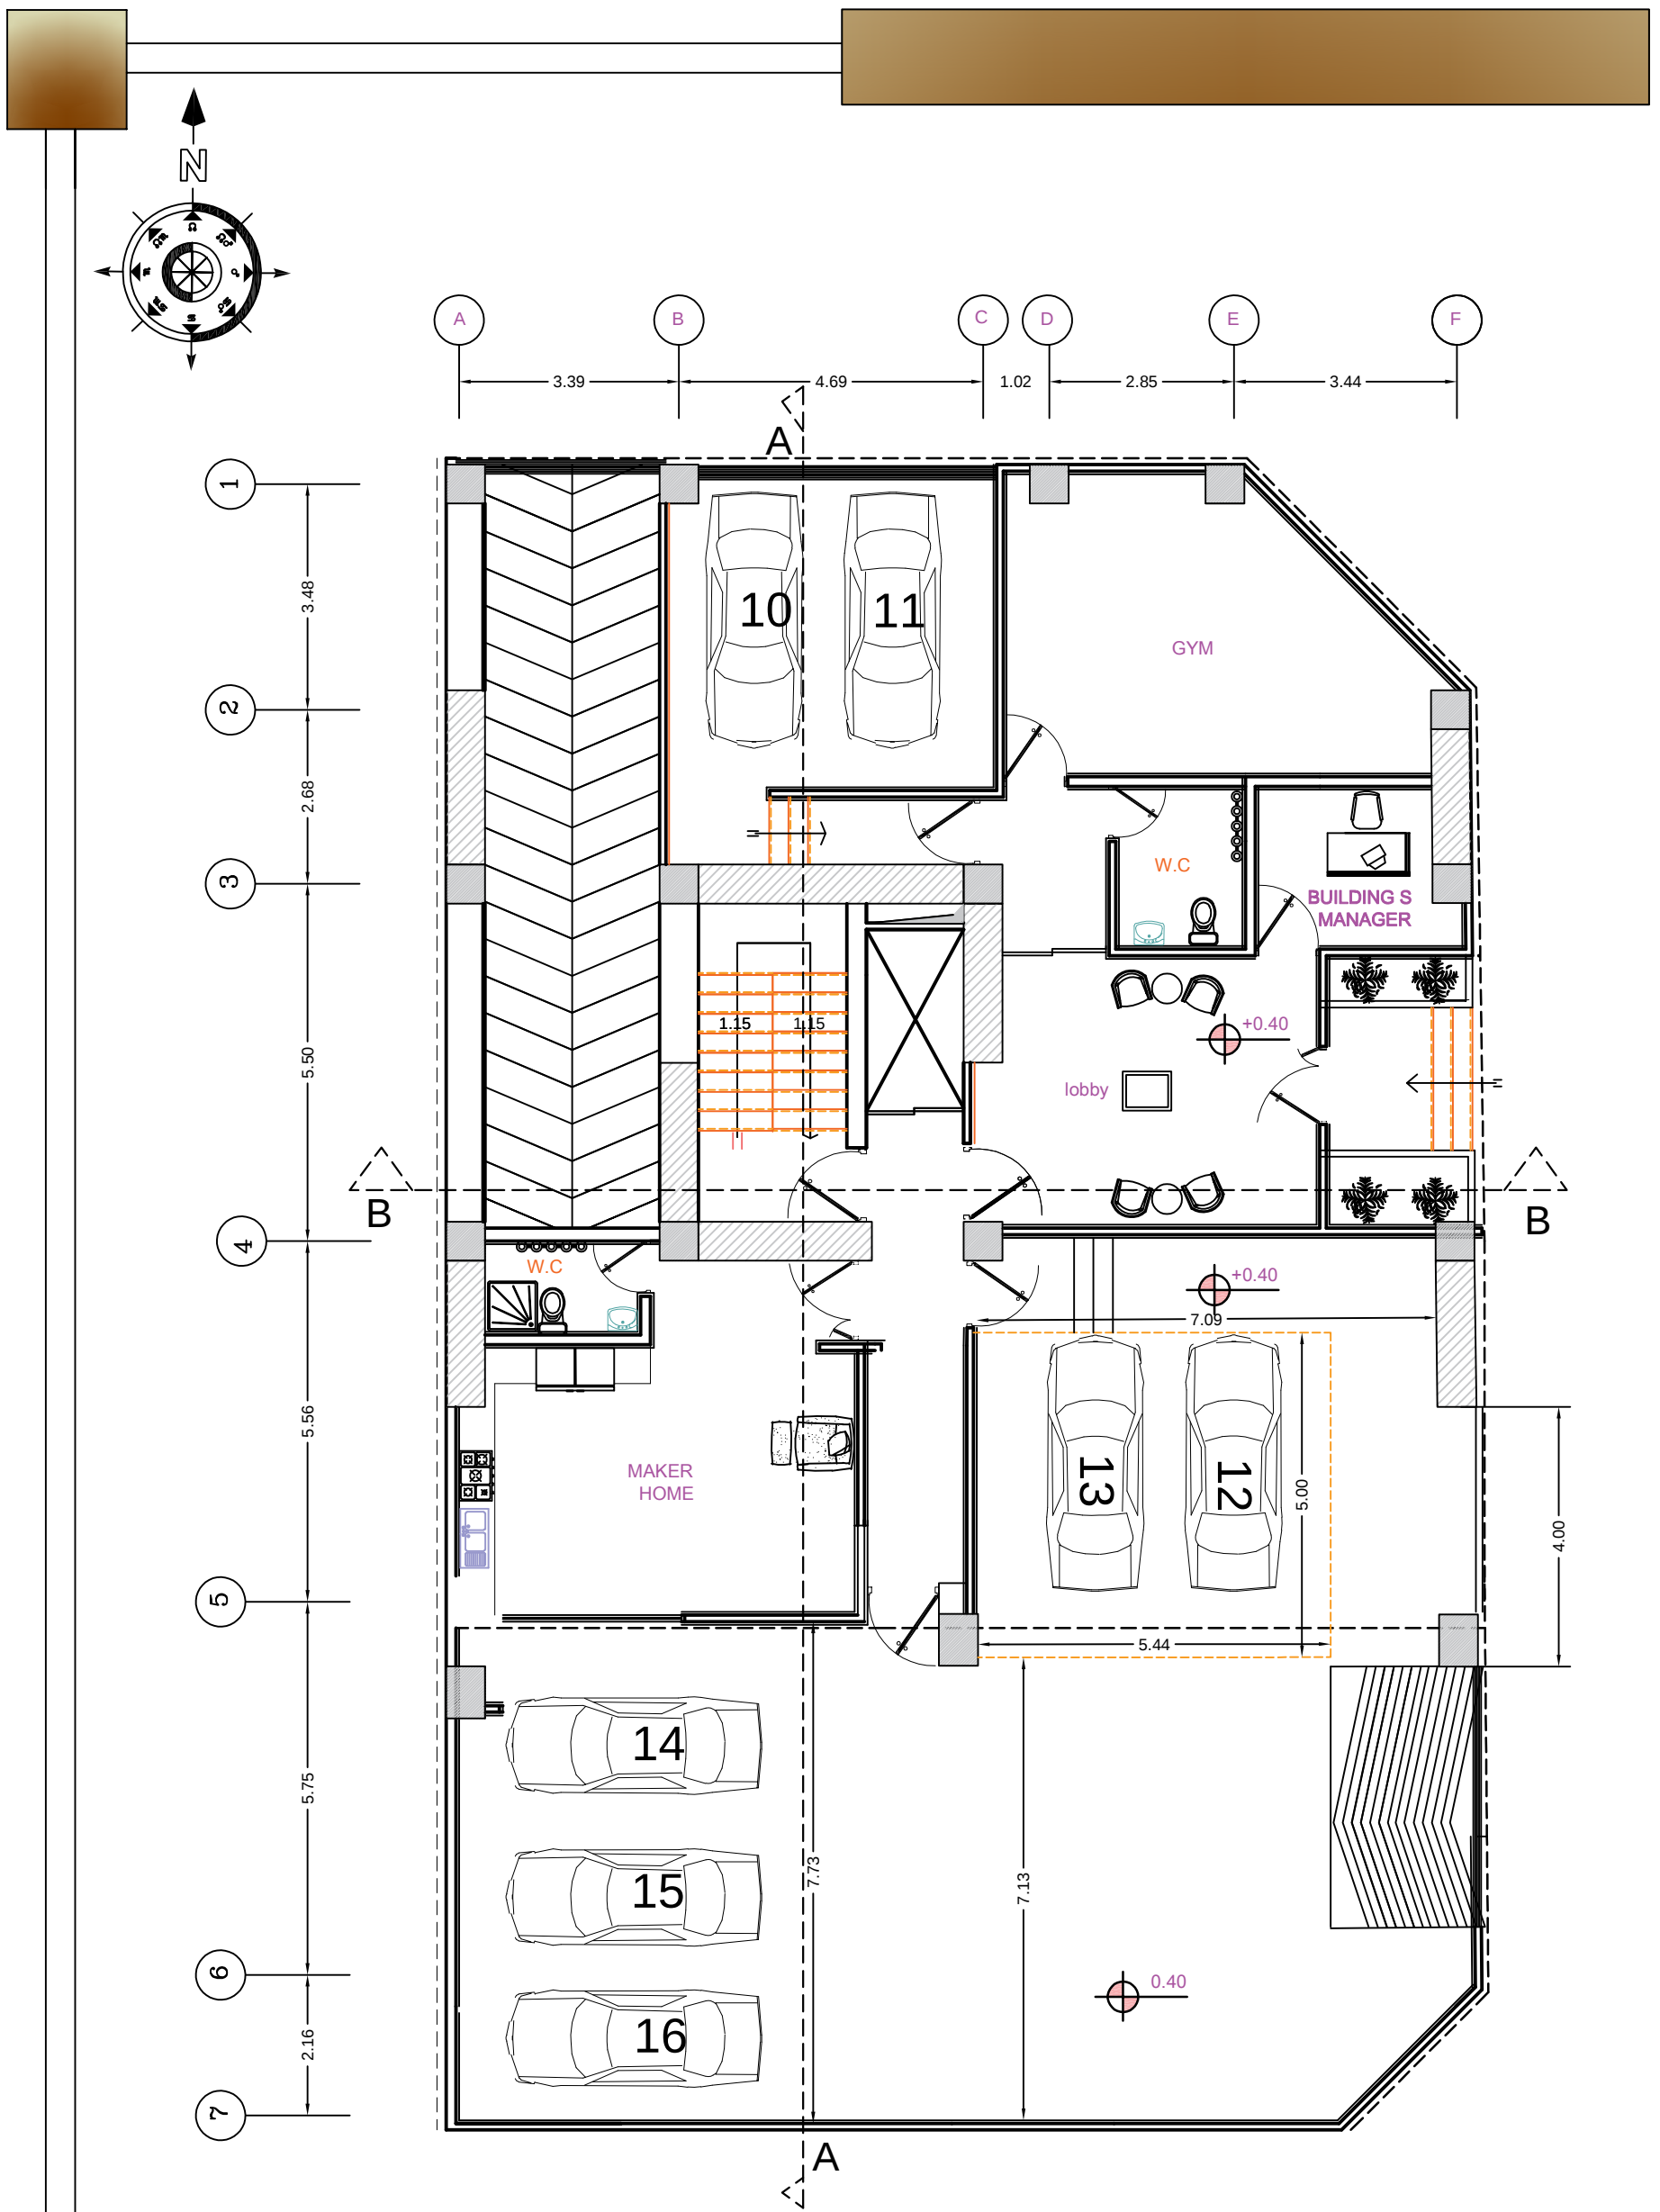

034-32467557

Drawing Title پلان طبقه همکف

Sheet Number 03

Scale: 1/100


کارفرما آقای محزونی

پروژه مسکونی

طراح DESIGN ATELIER

کد نوسازی 2-1-247-152

شرکت رادمان فرو پارس

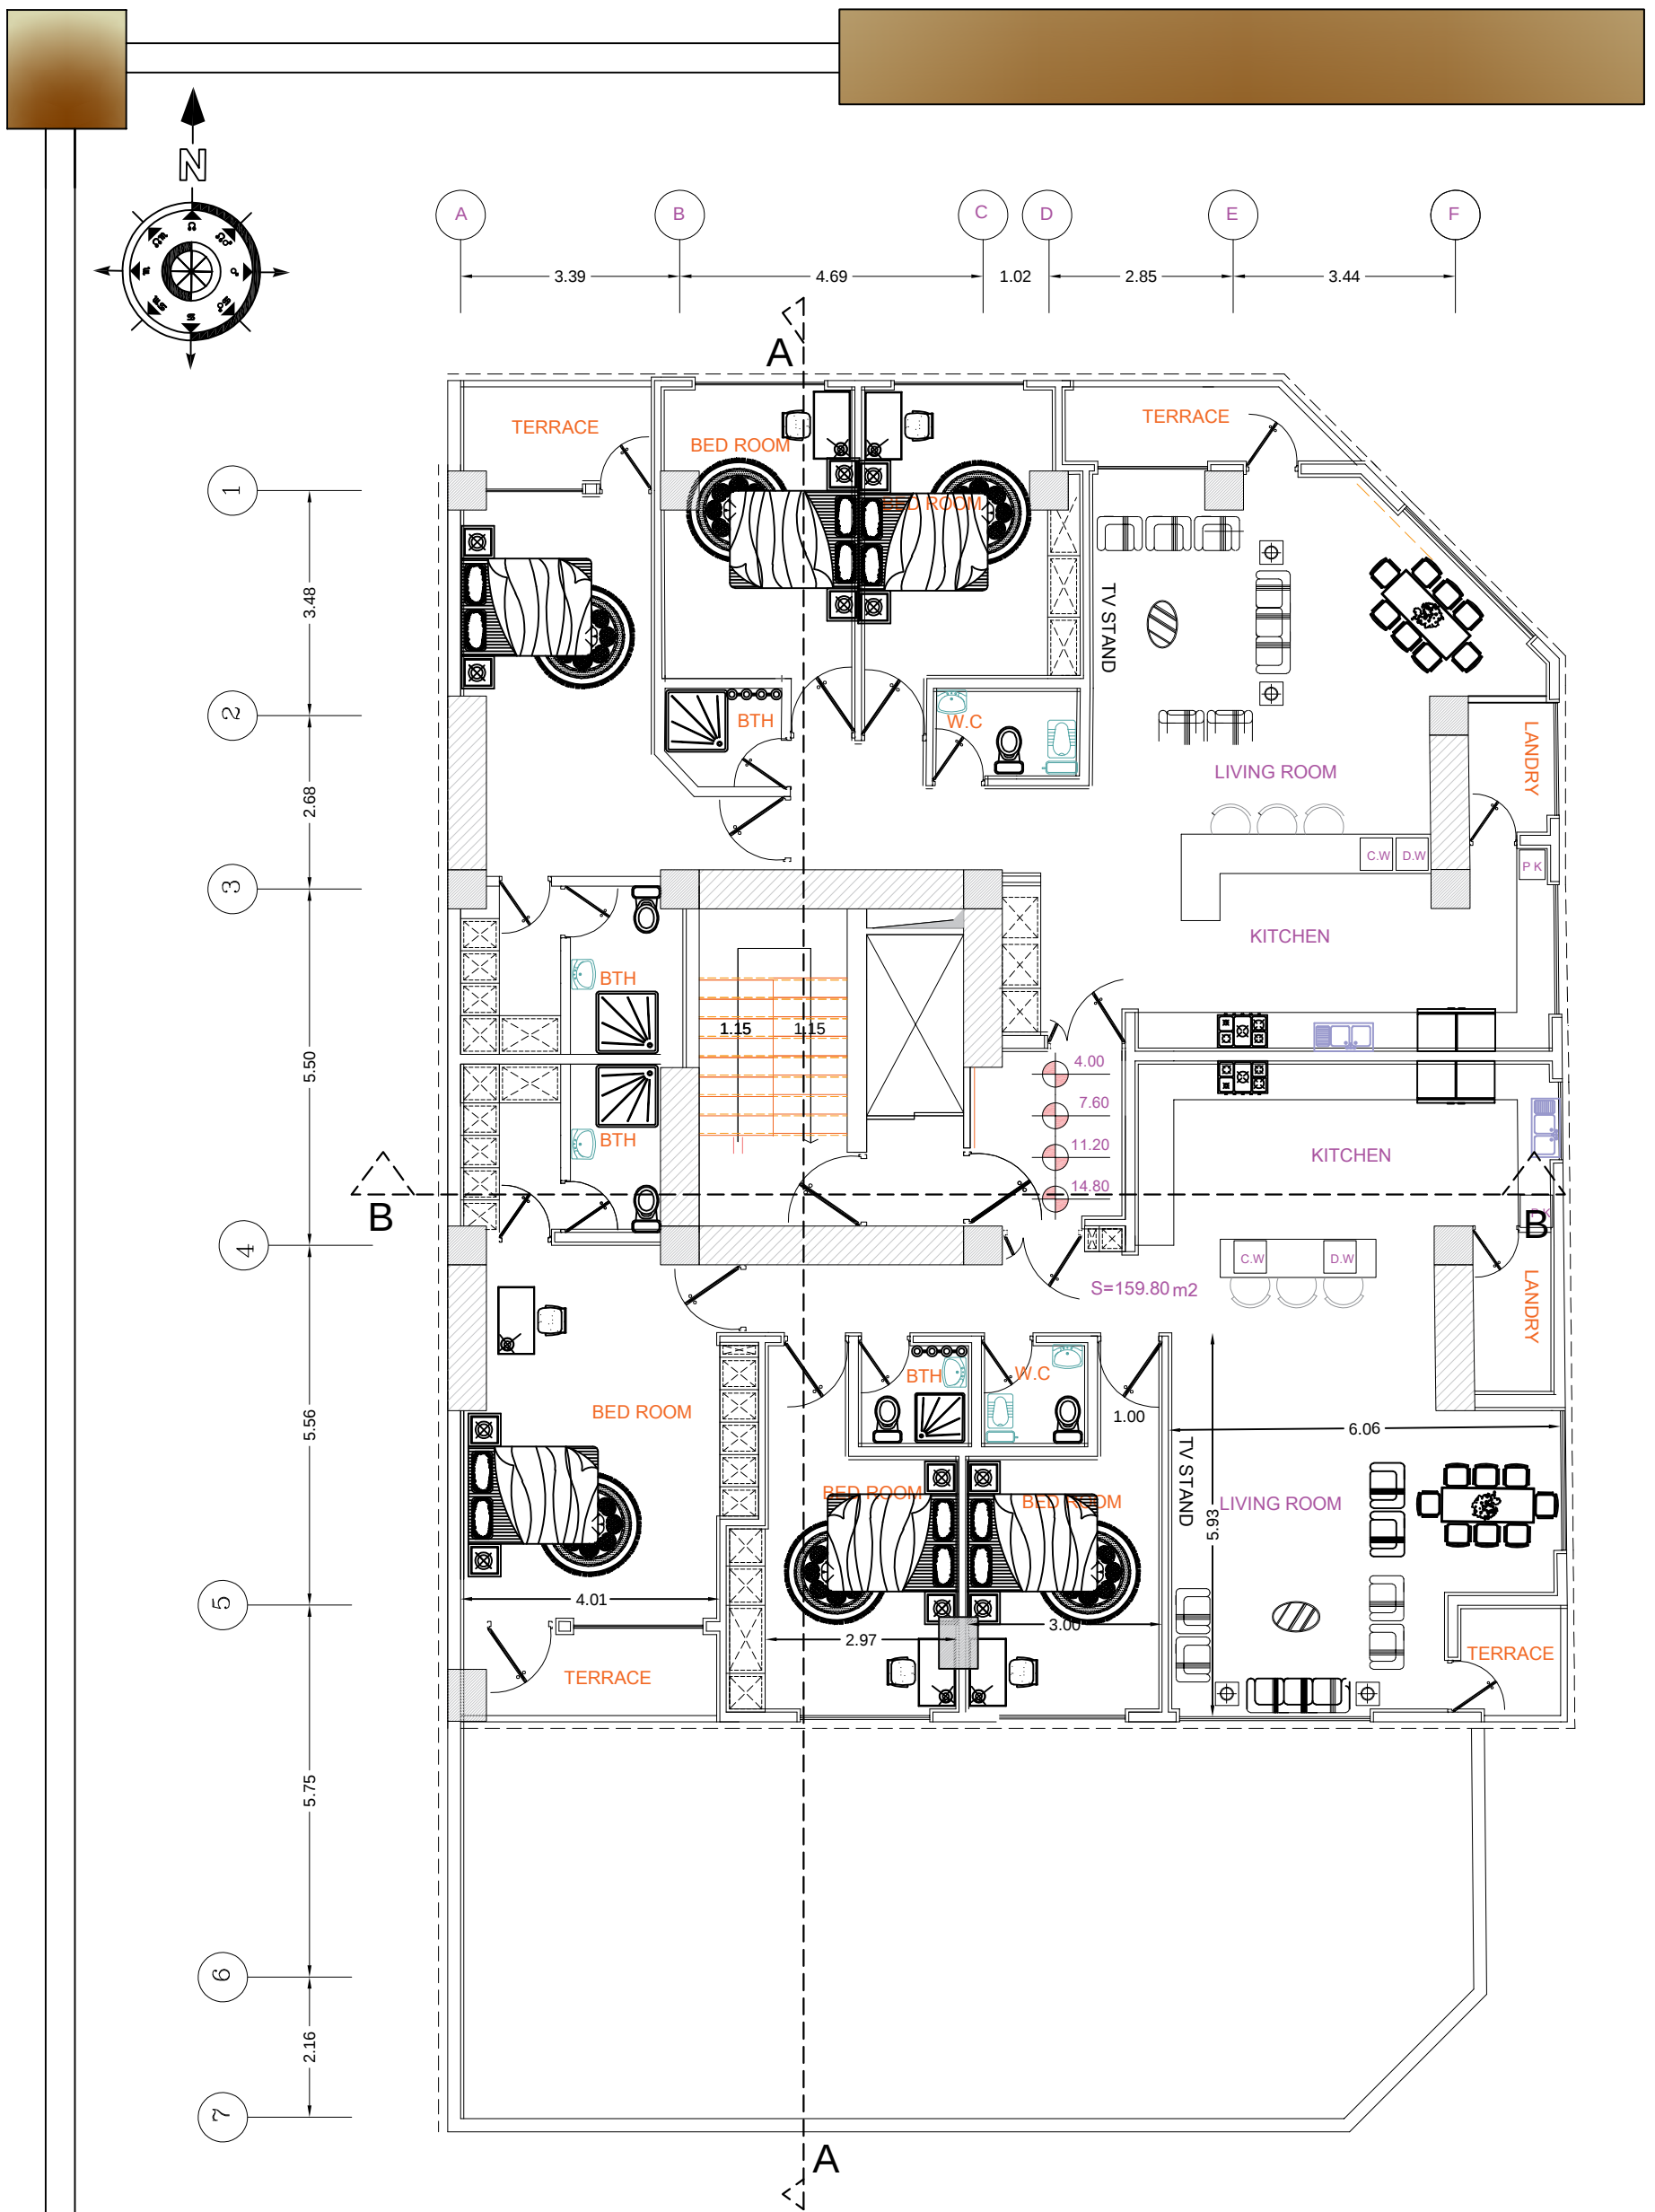

034-32467557

Drawing Title: پلان طبقه اول دوم سوم و چهارم

Sheet Number: 04

Scale: 1/100

آقای محزونی

مسکونی

DESIGN ATELIER

2-1-247-152


کارفرما

پروژه

طراح

کد نوسازی

شرکت رادمان فرو پارس

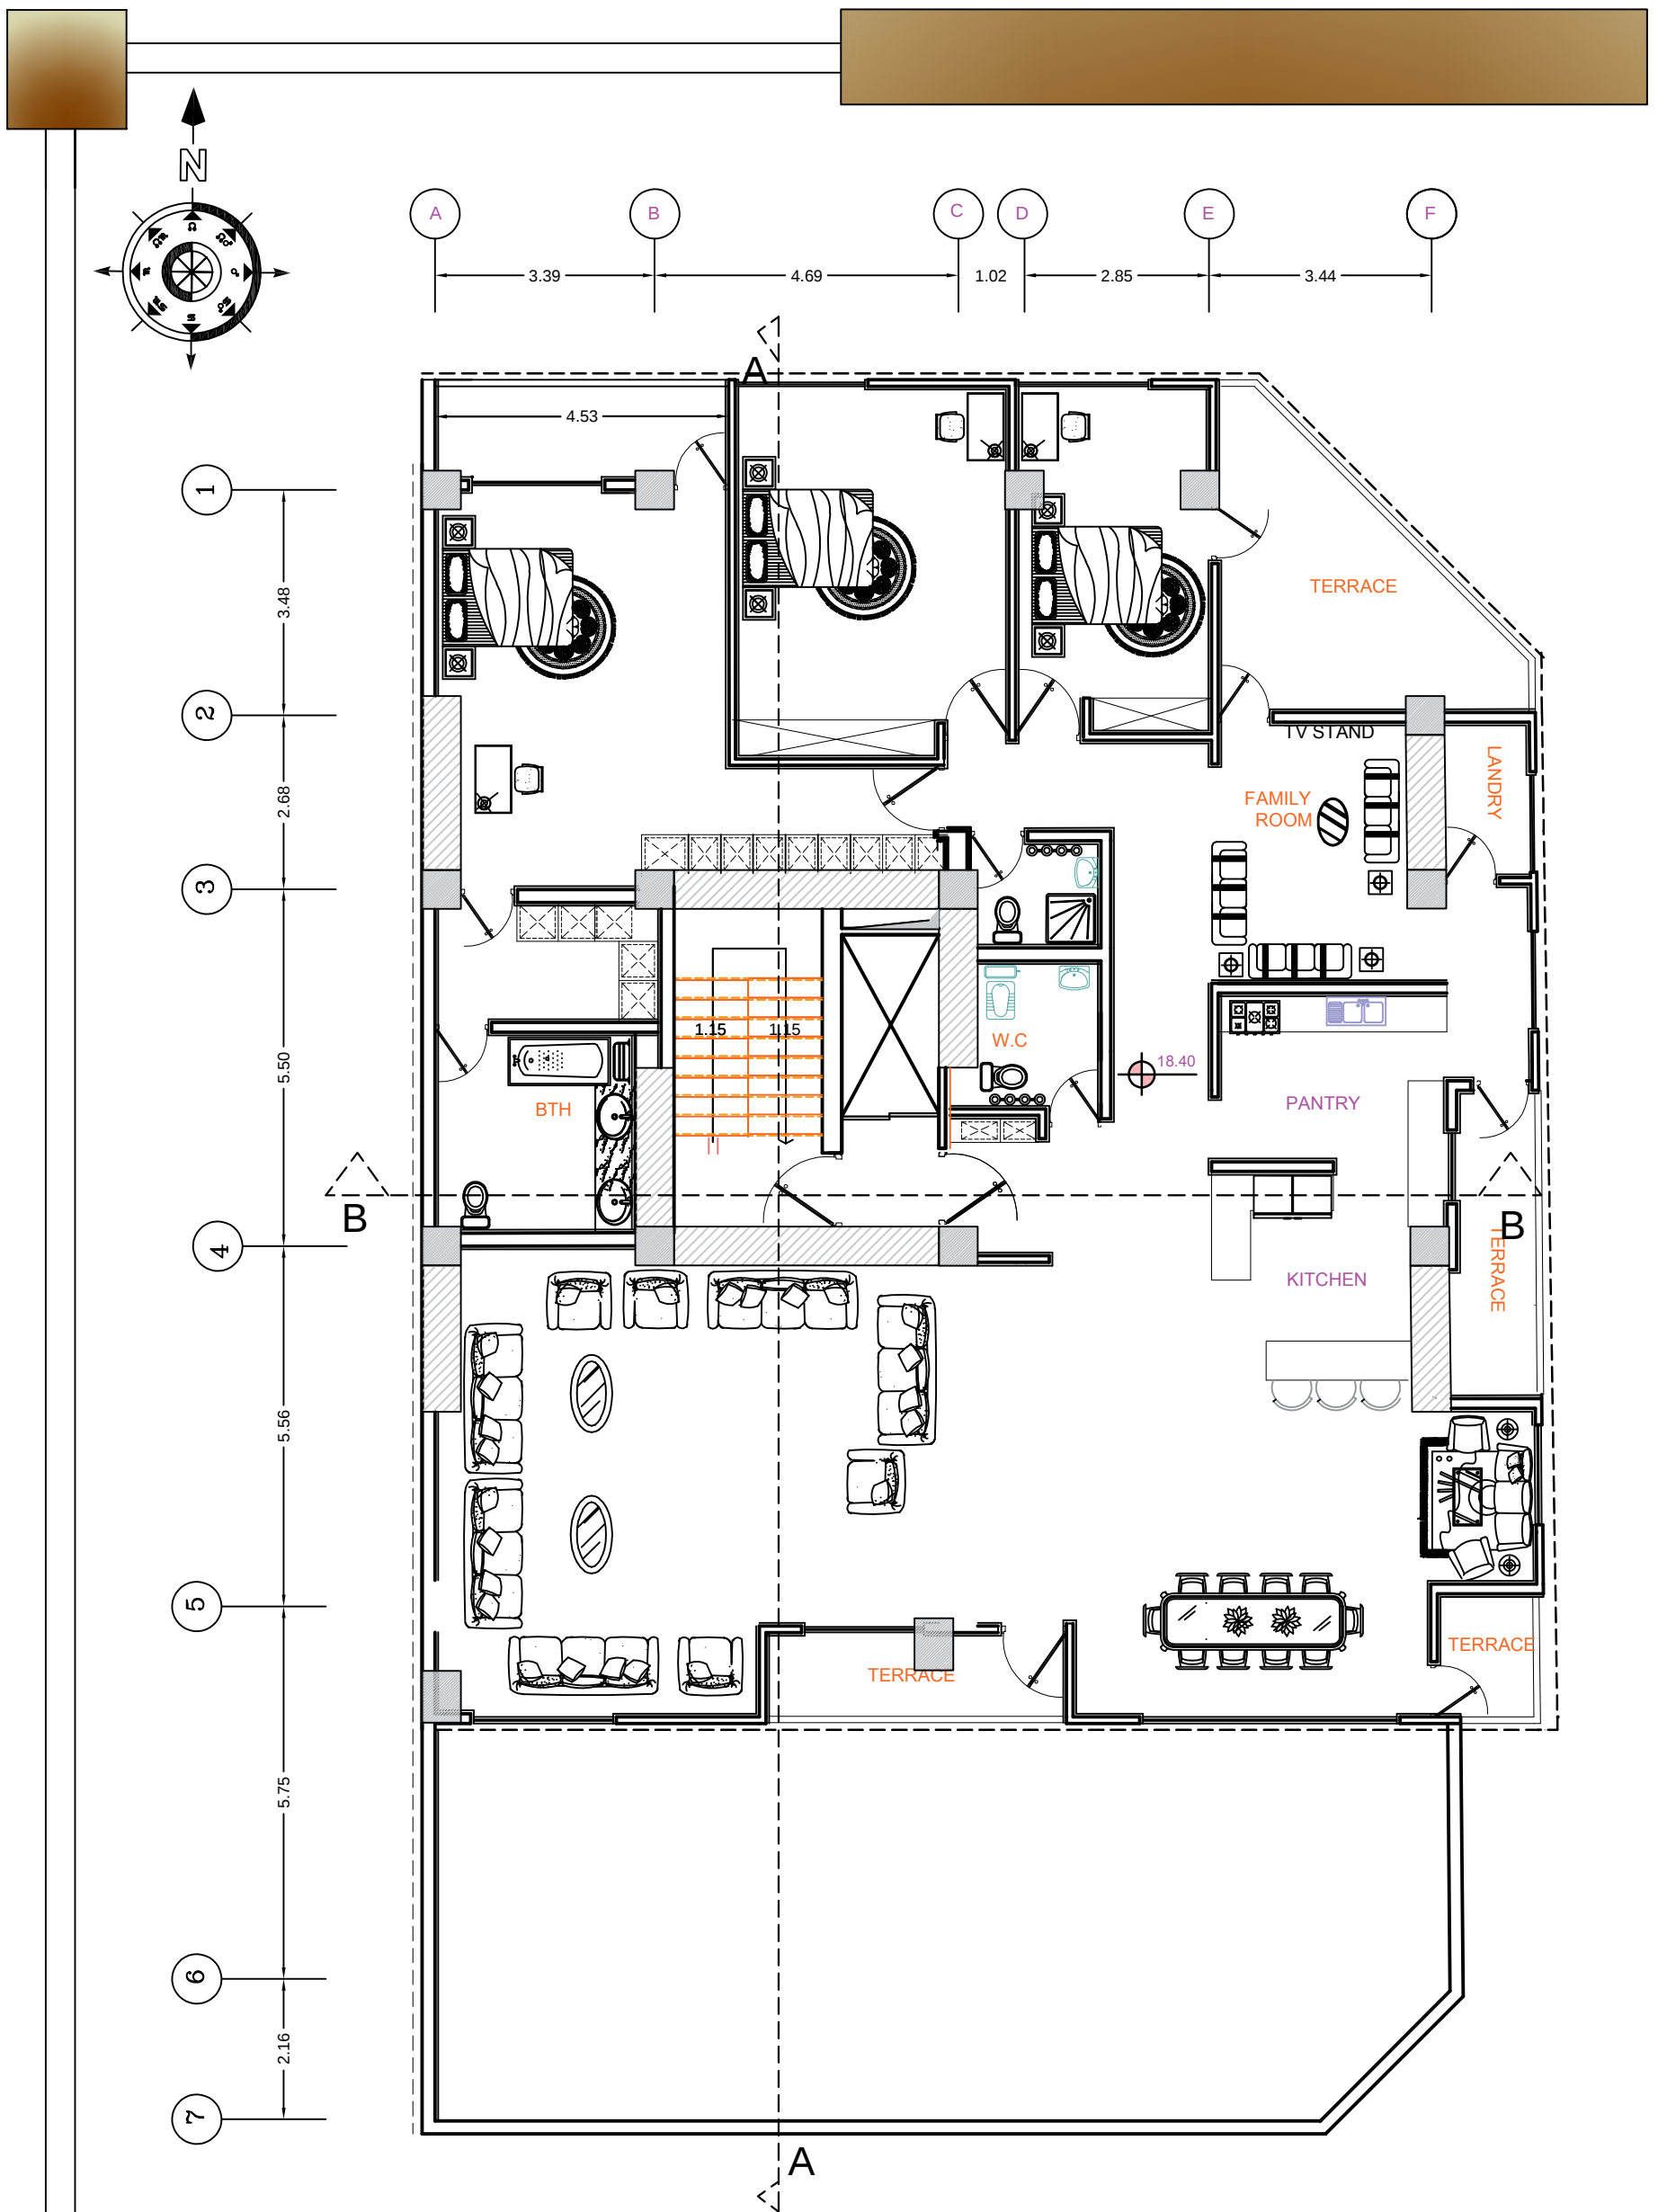

034-32467557

Drawing Title

پلان طبقه پنجم

Sheet Number

05

Scale:

1/100

آقای محزونی

کارفرما

مسکونی

پروژه


DESIGN ATELIER

طراح

2-1-247-152

کد نوسازی

شرکت رادمان فرو پارس

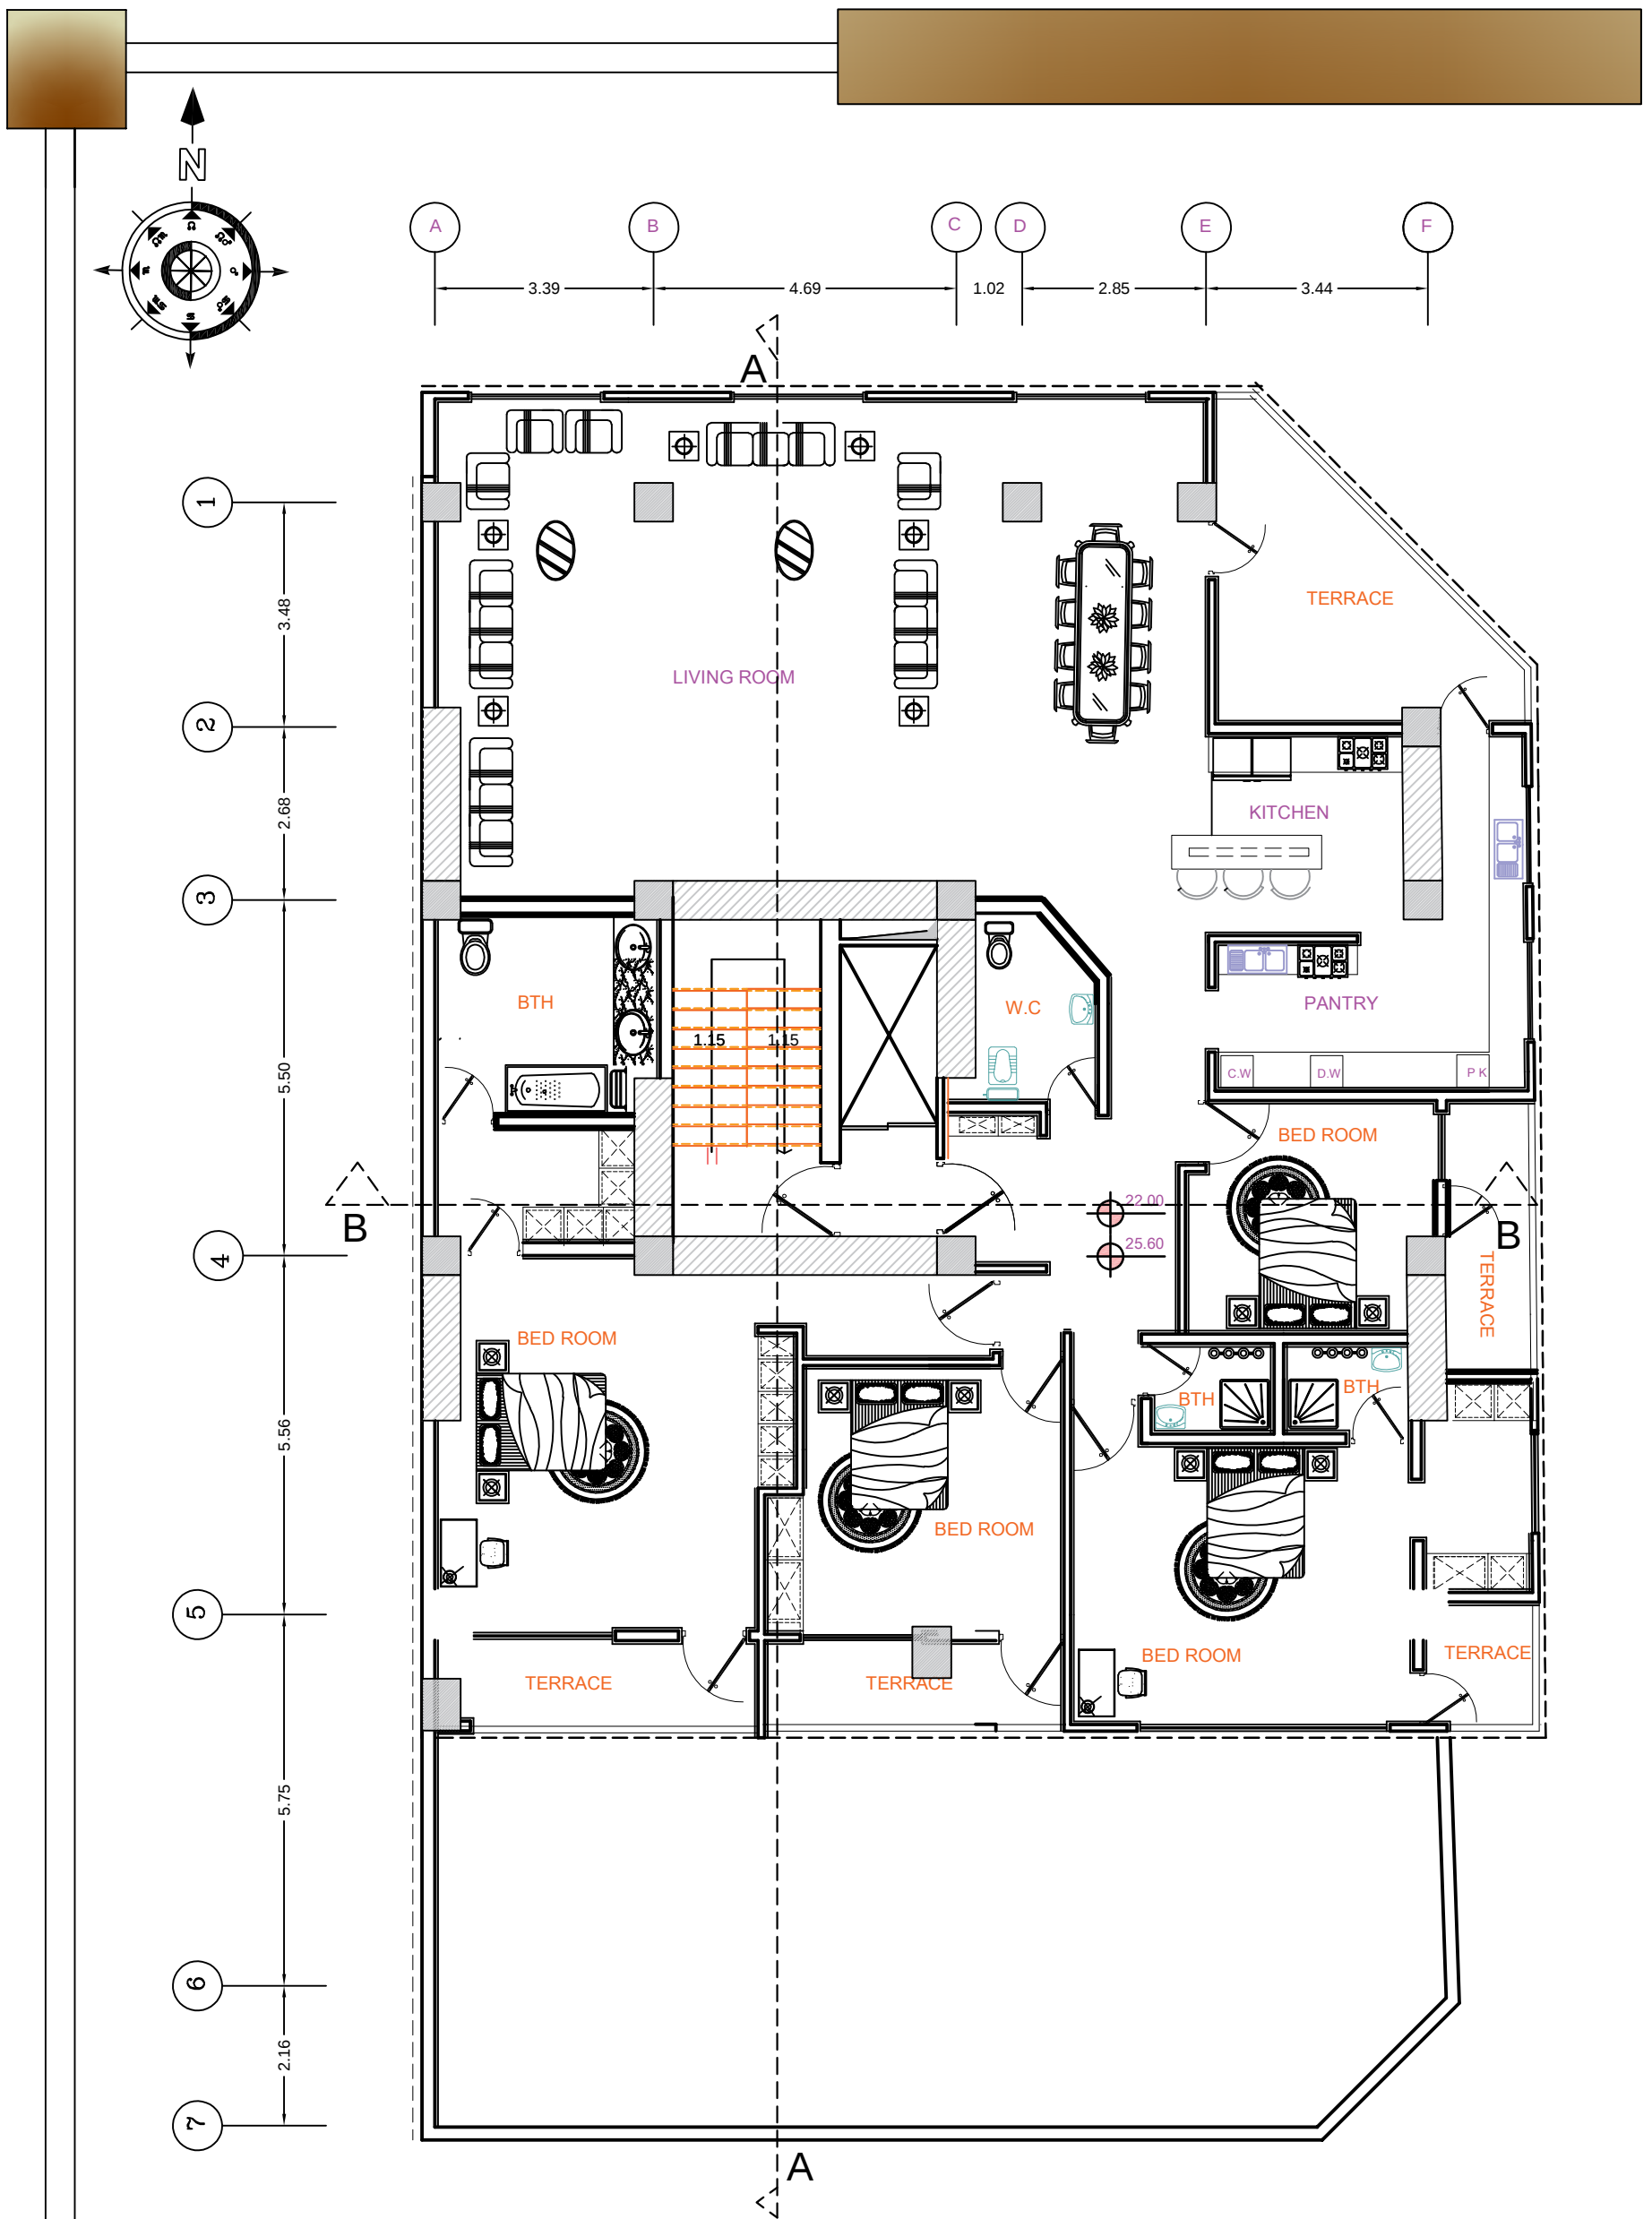

034-32467557

Drawing Title: پلان طبقه ششم هفتم هشتم

Sheet Number: 06

Scale: 1/100


کارفرما: آقای محزونی

پروژه: مسکونی

طراح: DESIGN ATELIER


کد نوسازی: 2-1-247-152

شرکت رادمان فرو پارس

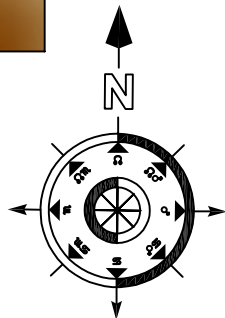




A B C D E F
3.39 4.69 1.02 2.85 3.44

1 3.48
2 2.68
3 5.50
4 5.56
5 5.75
6 2.16
7

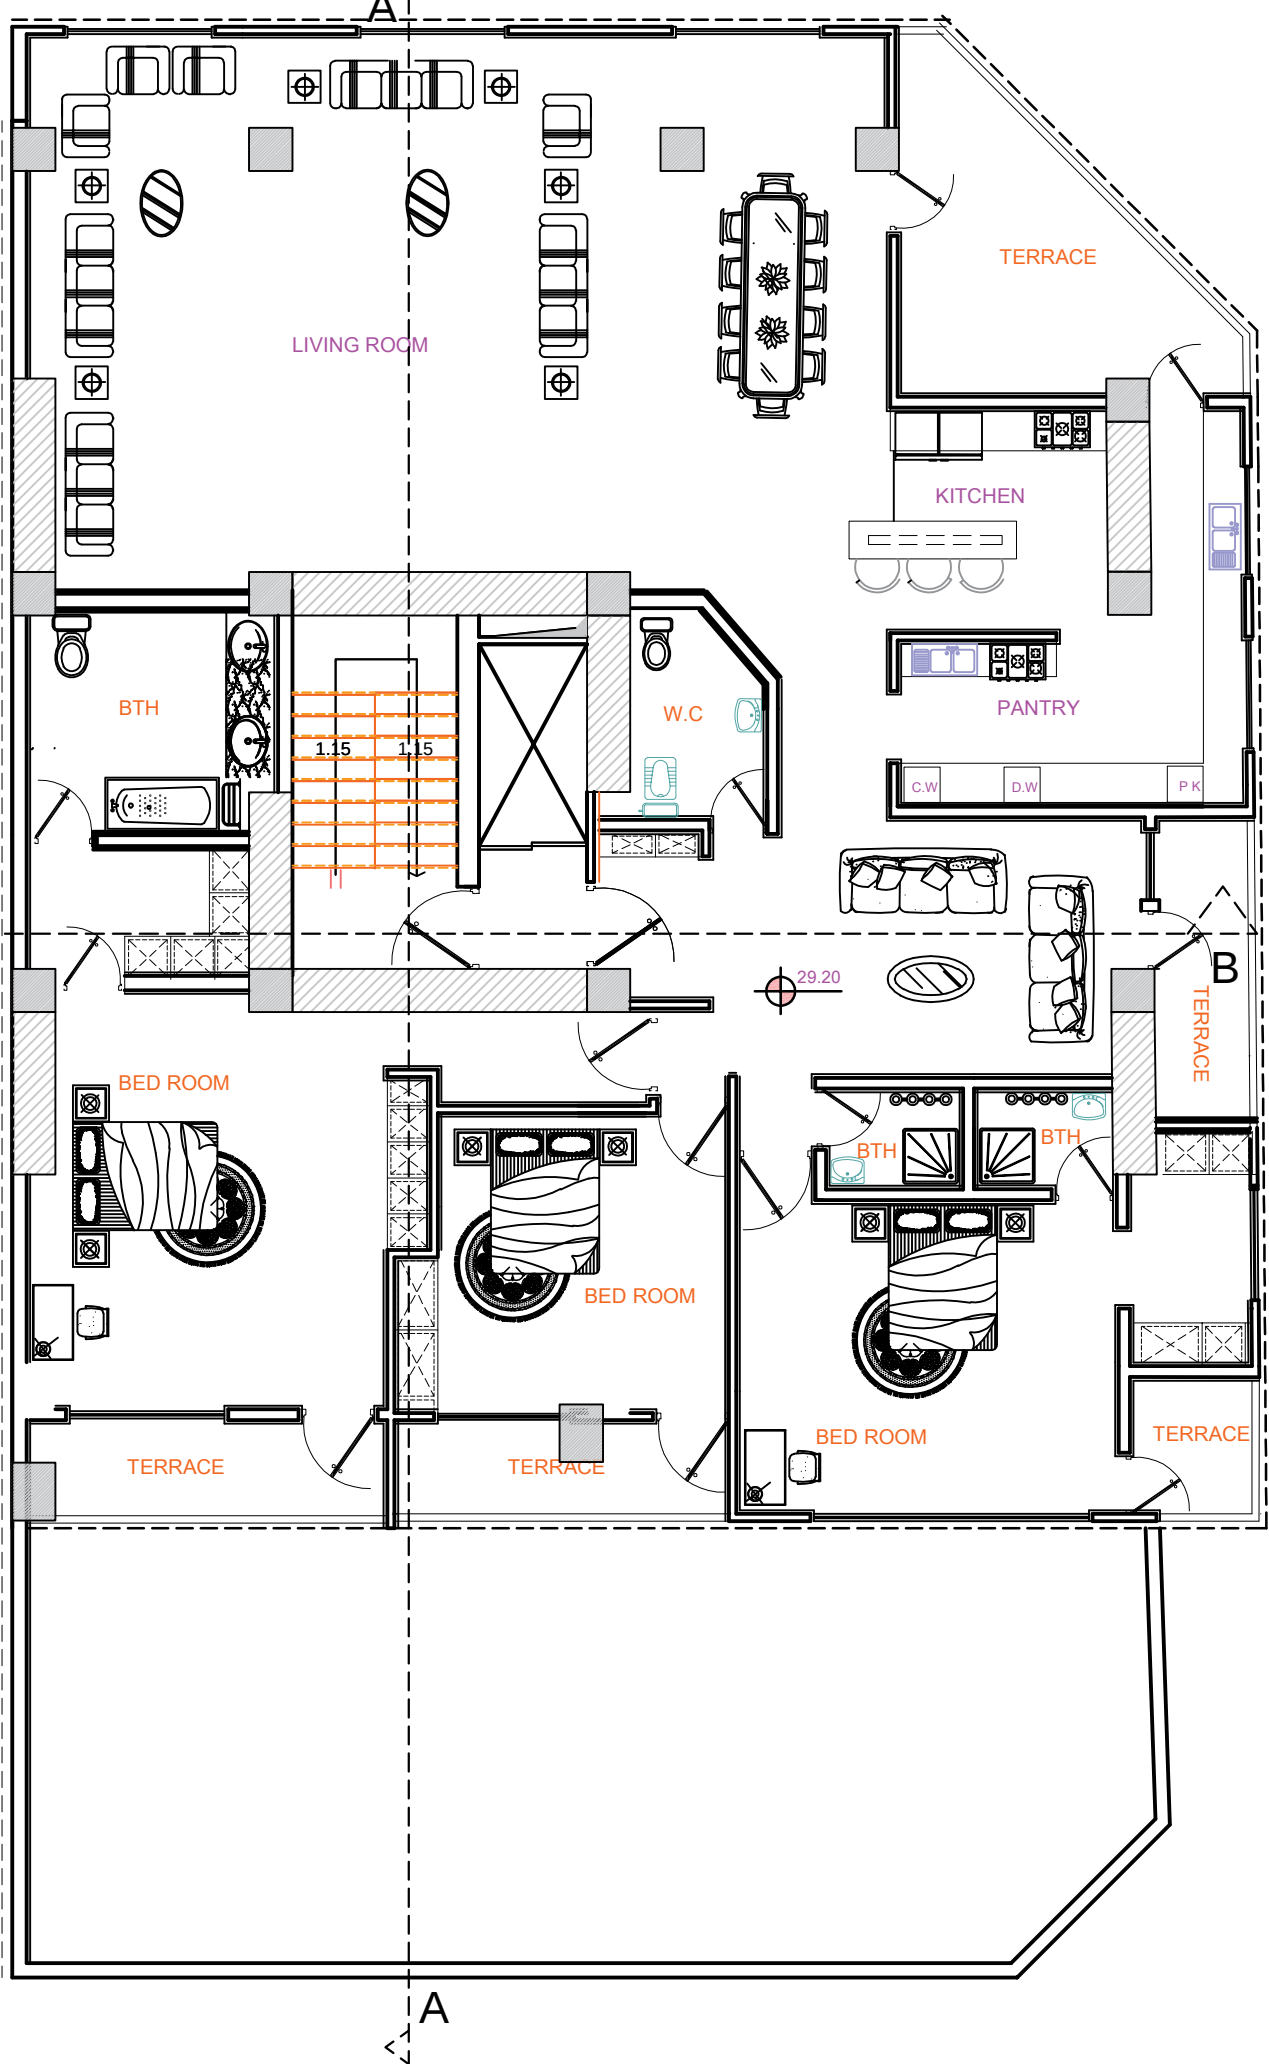

034-32467557

Drawing Title	پلان طبقه نهم	کارفرما	آقای محزونی
Sheet Number	07	پروژه	مسکونی
Scale:	1/100	طراح	DESIGN ATELIER
		کد نوسازی	2-1-247-152
شرکت رادمان فرو پارس			

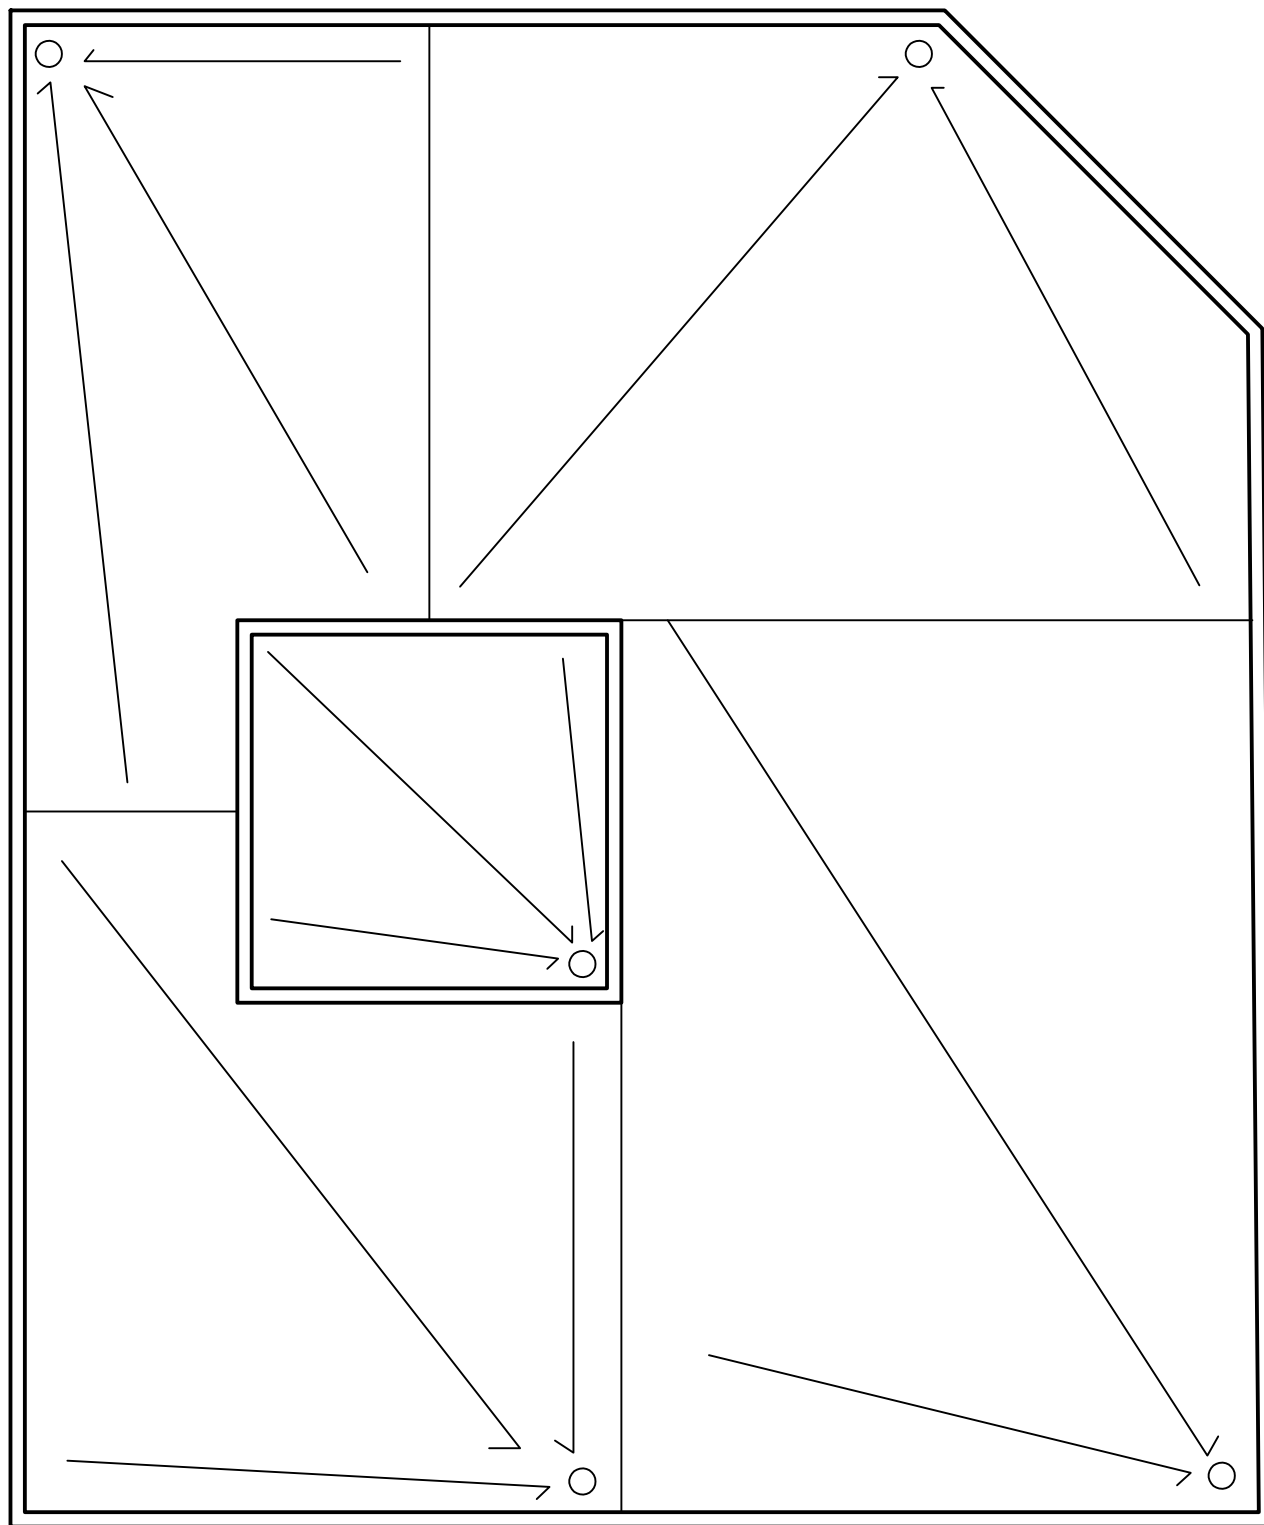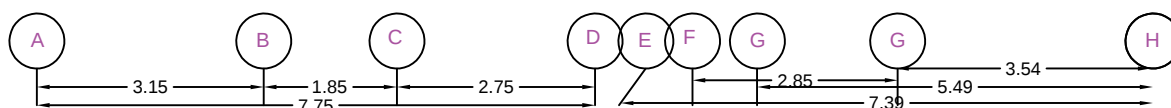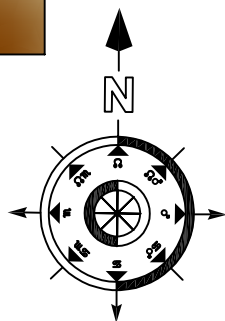

034-32467557

Drawing Title پلان شیب بندی

Sheet Number 08

Scale: 1/100



کارفرما آقای محزونی

پروژه مسکونی

طراح DESIGN ATELIER

کد نویسی 2-1-247-152

شرکت رادمان فرو پارس

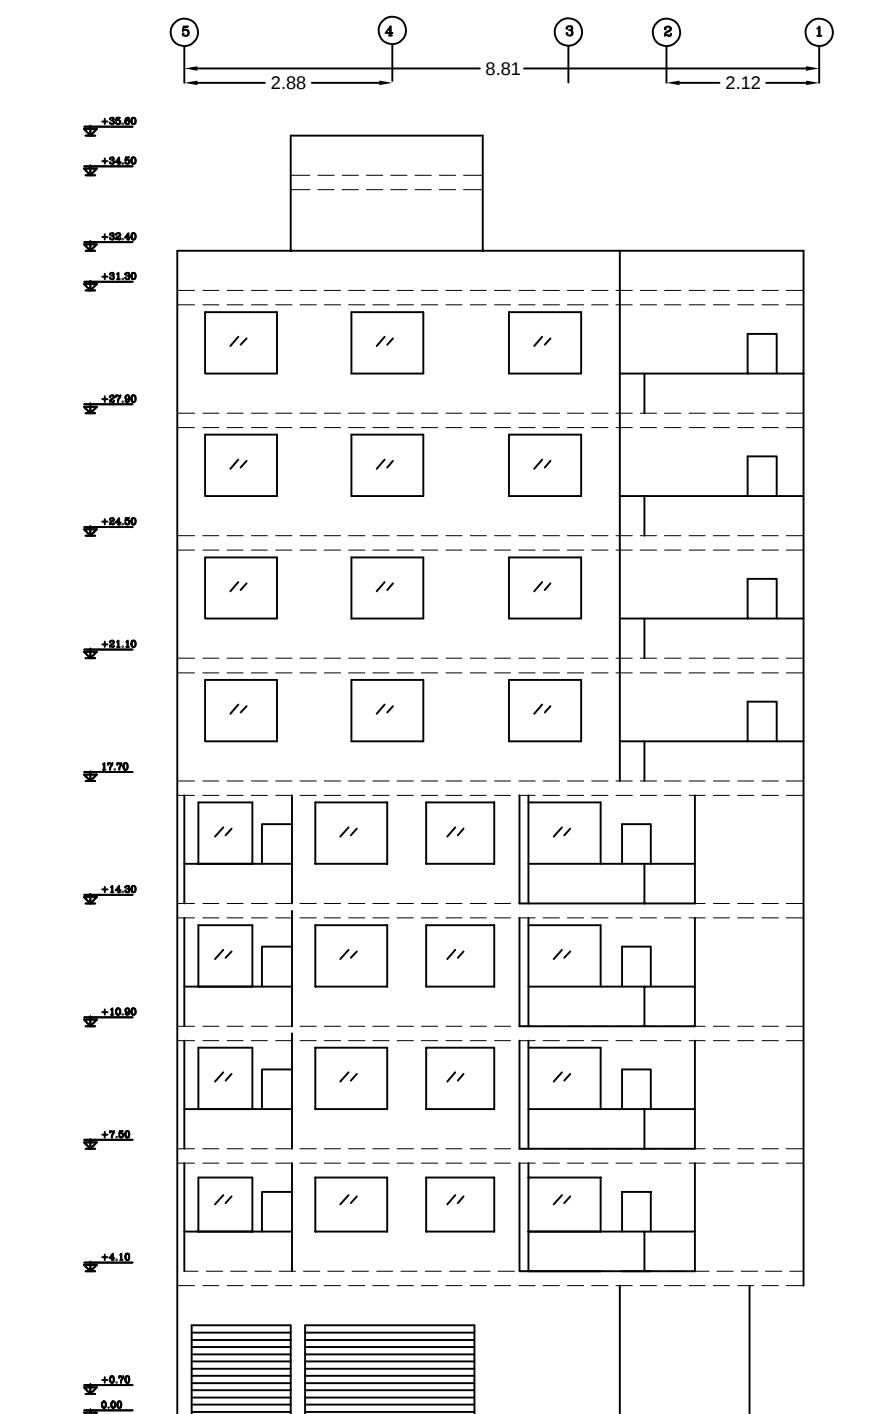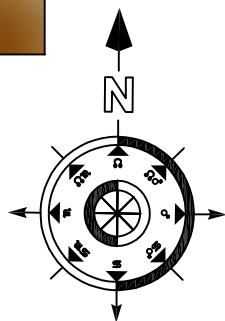

034-32467557

Drawing Title نمای شمالی

Sheet Number 09

Scale: 1/100



کارفرما آقای محزونی

پروژه مسکونی

طراح DESIGN ATELIER

کد نویسی 2-1-247-152

شرکت رادمان فرو پارس

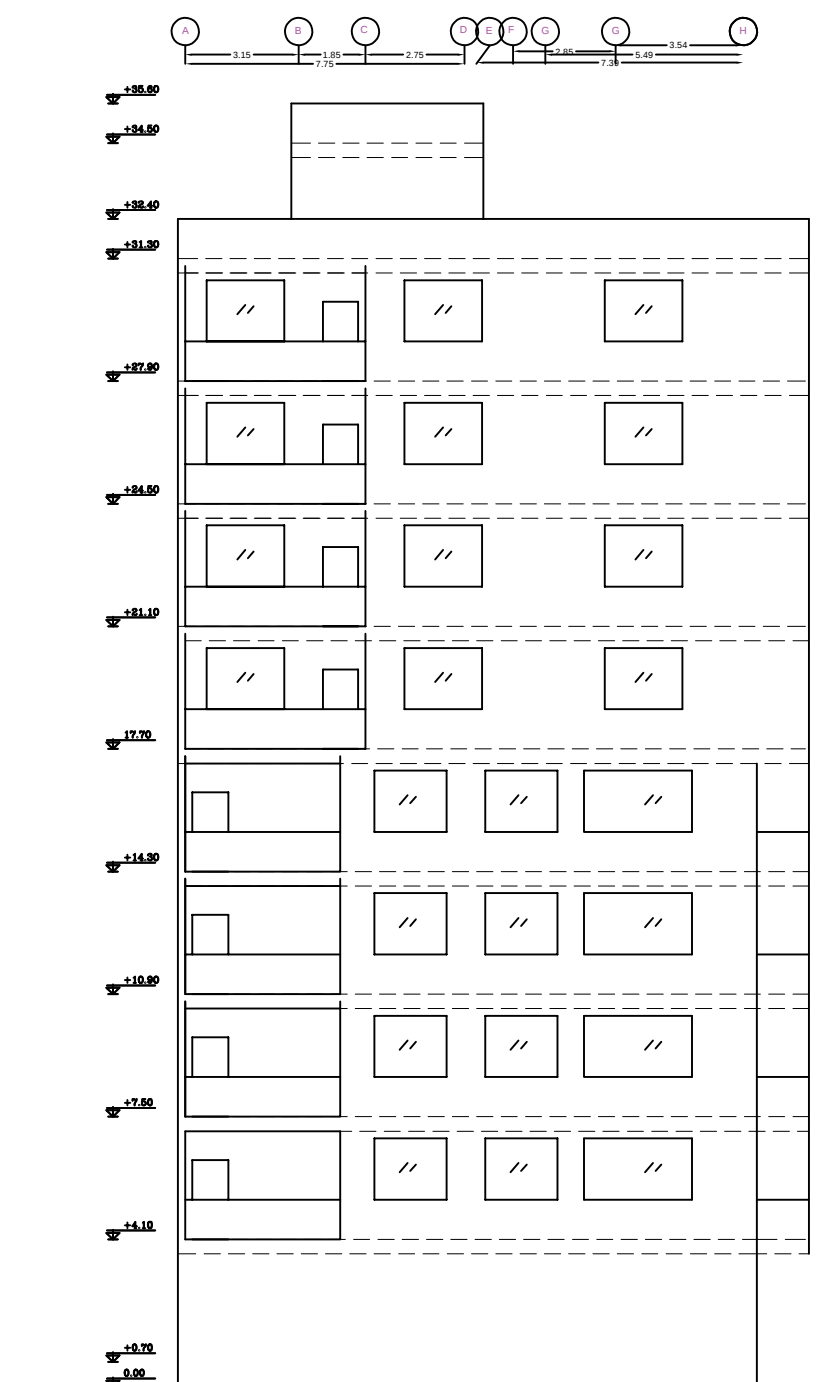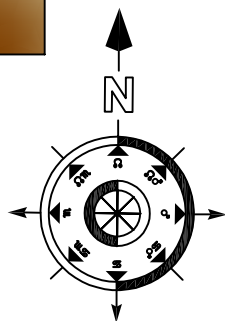

034-32467557

Drawing Title نمای جنوبی

Sheet Number 10

Scale: 1/100



کارفرما آقای محزونی

پروژه مسکونی

طراح DESIGN ATELIER



کد نویسی 2-1-247-152

شرکت رادمان فرو پارس

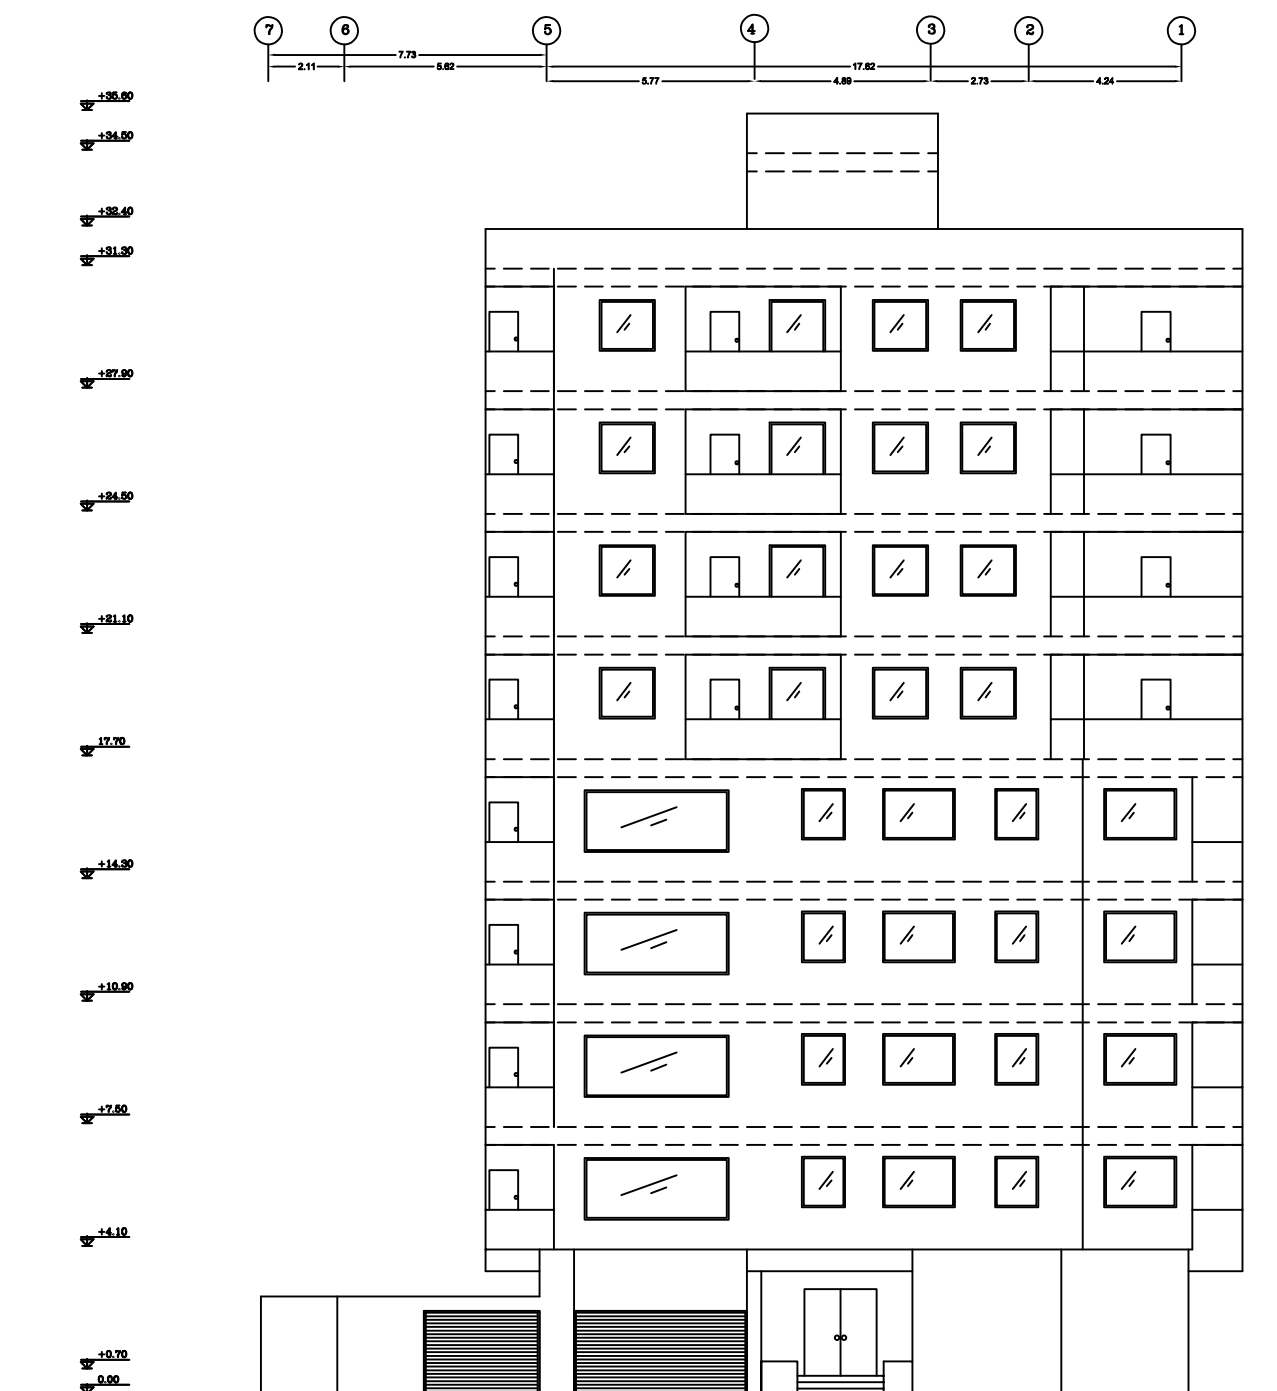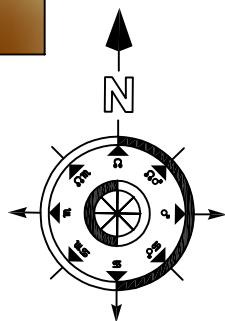

034-32467557

Drawing Title	نمای شرقی	کارفرما	آقای محزونی
Sheet Number	11	پروژه	مسکونی
Scale:	1/100	طراح	DESIGN ATELIER
		کد نویسی	2-1-247-152
شرکت رادمان فرو پارس			

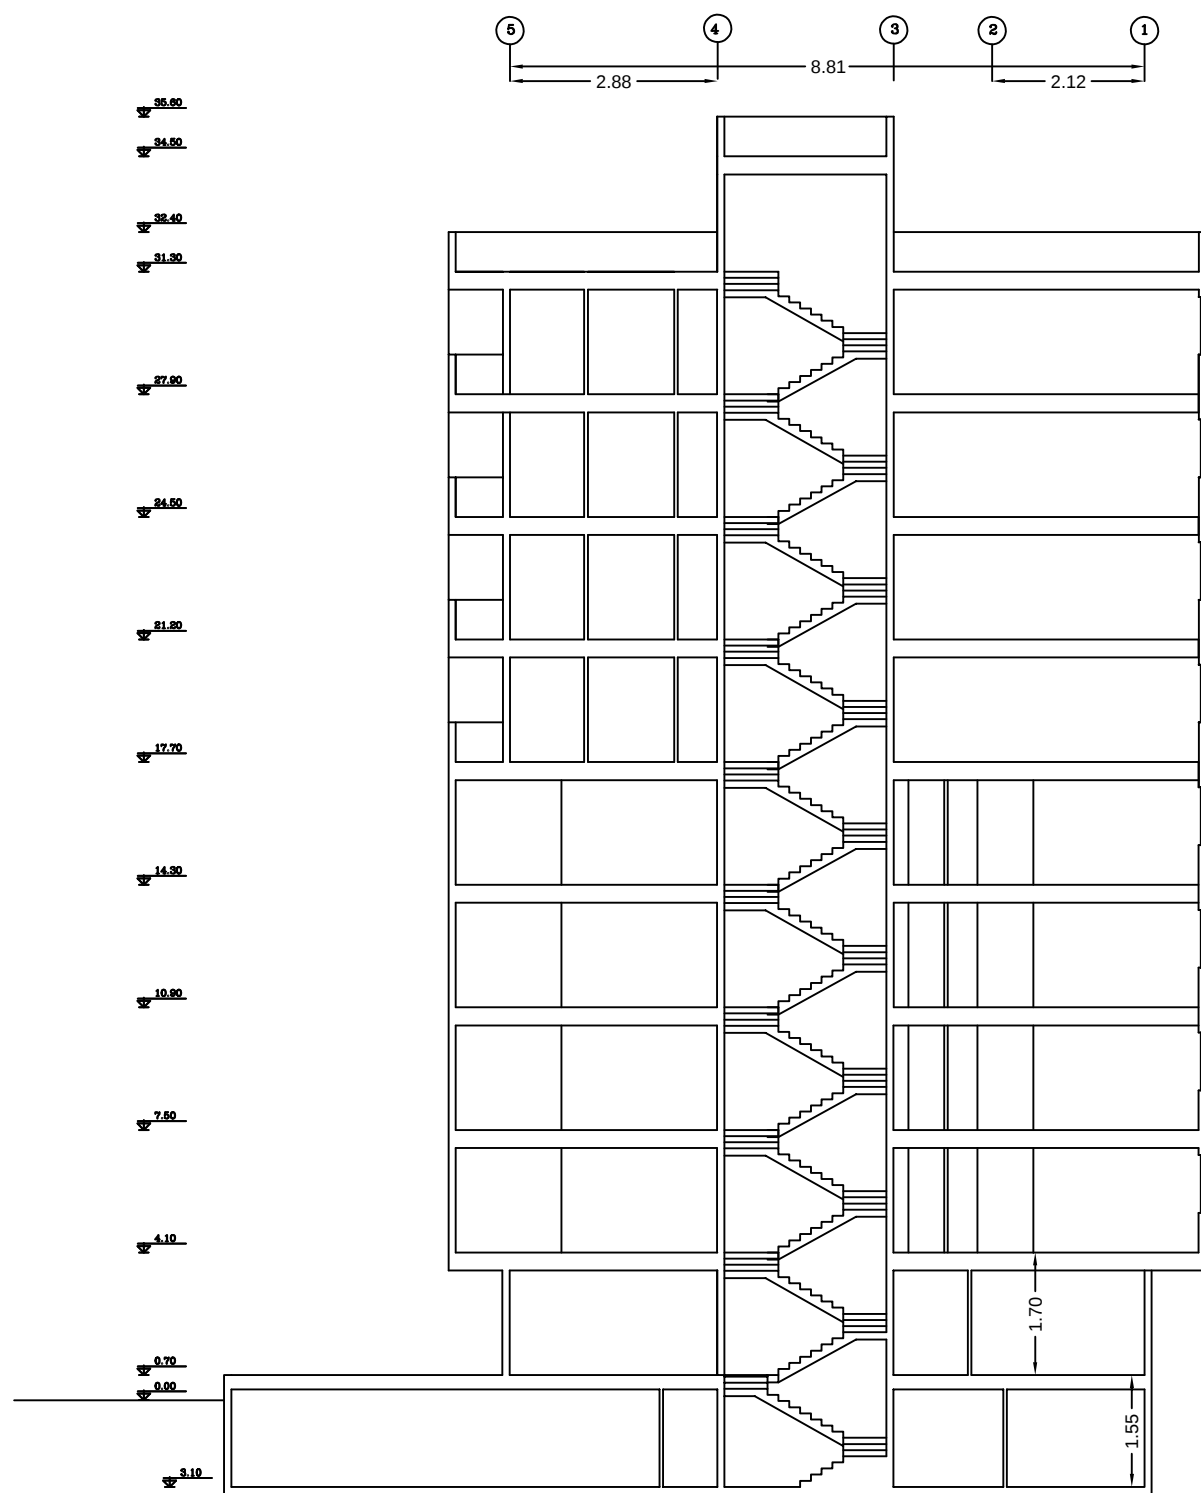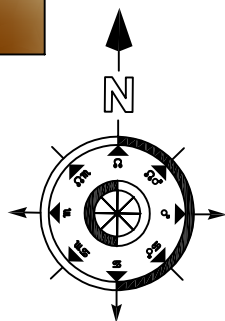

034-32467557

Drawing Title برش A-A

Sheet Number 12

Scale: 1/100



کارفرما آقای محزونی

پروژه مسکونی

طراح DESIGN ATELIER

کد نویسی 2-1-247-152

شرکت رادمان فرو پارس

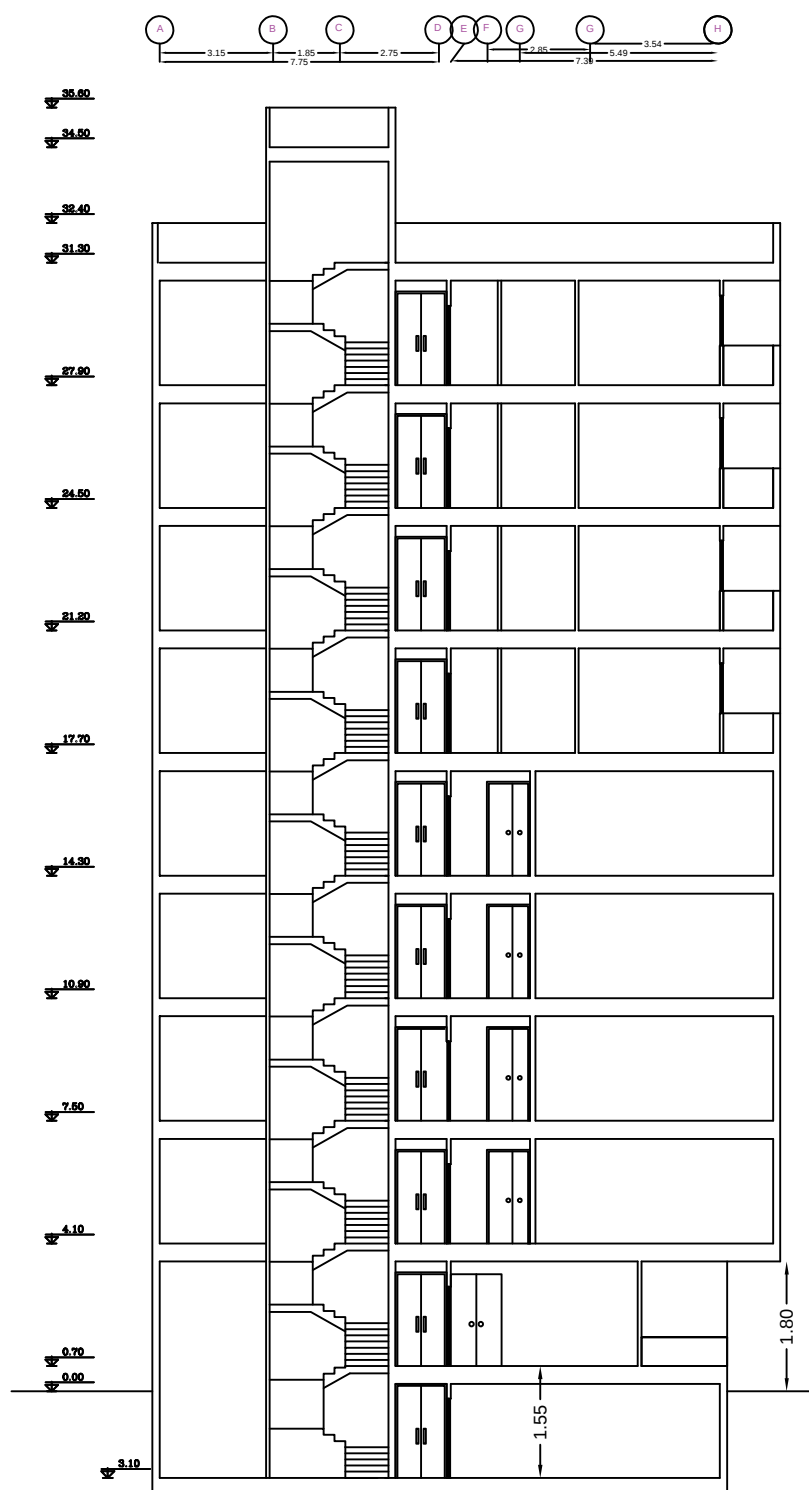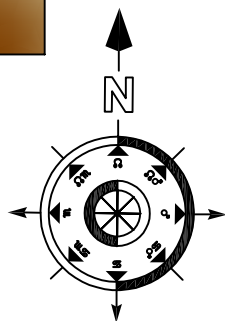

034-32467557

Drawing Title

برش B-B

Sheet Number

13

Scale:

1/100

آقای محزونی

کارفرما

مسکونی

پروژه

DESIGN ATELIER

طراح

2-1-247-152

کد نویسی

شرکت رادمان فرو پارس