

عنوان ساختمان مسکونی

نام صاحب کار آقای رضایی

کد یکتا 46581676697



034-32467557


نشانی پروژه بلوار رضوان خیابان بهشت انتهای بلوار صبا

تعداد طبقات ۴ طبقه

اسکلت بتن آرمه

سقف تیرچه پیش تنیده

شرکت رادمان فرو پارس

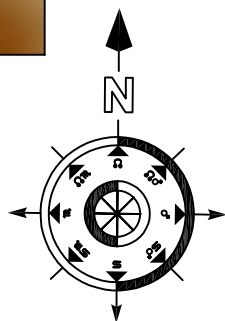

طبقات	کاربری	ارتفاع	مساحت
همکف	پارکینگ	3.20	137.35
	انباری	3.20	16.5
	بالکن در حیاط 1/2	3.20	7.50
	بالکن در معبر 1/2	3.20	15.10
	پله و استاتور لابی	3.20	25.55
اول	مسکونی ¹	3.20	123.41
	مسکونی ²	3.20	123.61
	پله و استاتور لابی	3.20	23.30
دوم	مسکونی ¹	3.20	123.41
	مسکونی ²	3.20	123.61
	پله و استاتور لابی	3.20	23.30
سوم	مسکونی ¹	3.20	123.41
	مسکونی ²	3.20	123.61
	پله و استاتور لابی	3.20	23.30
چهارم	مسکونی ¹	3.20	123.41
	مسکونی ²	3.20	123.61
	پله و استاتور لابی	3.20	23.30
خرپشته		2.40	17.55
جمع			1300.83



034-32467557

جدول مترائ

Drawing Title

Sheet Number

00

Scale:

آقای رضایی

کارفرما

مسکونی

پروژه




DESIGN ATELIER

طراح

46581676697


کد یکتا

شرکت رادمان فرو پارس

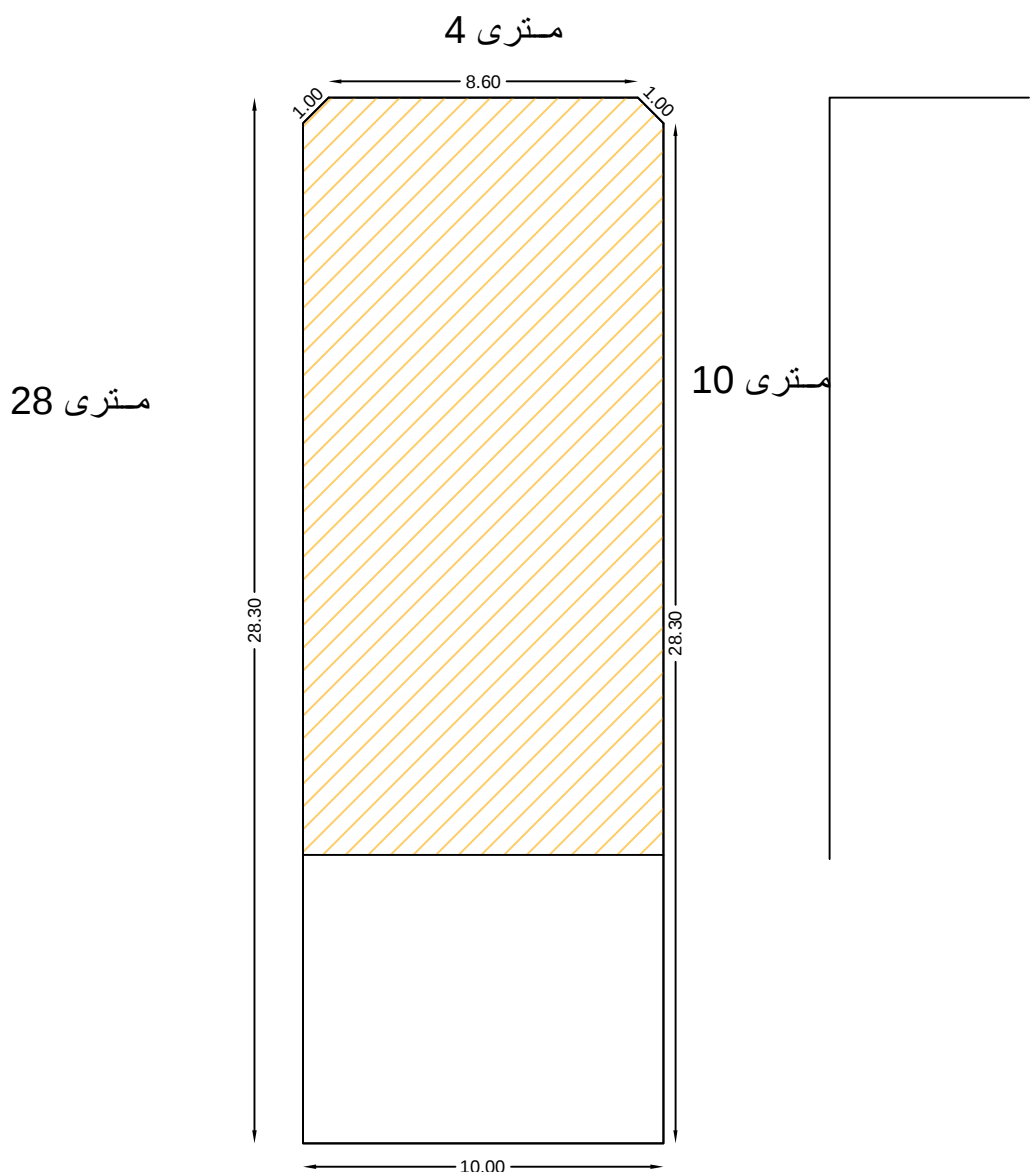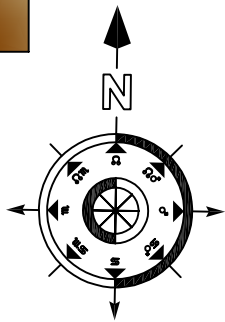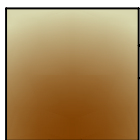

034-32467557

Drawing Title	پلان موقعیت	ORDERED BY:	آقای رضایی
Sheet Number	01	Project	مسکونی
Scale:	1/50	DESIGN ATELIER	
		کد یکتا	46581676697
شرکت رادمان فرو پارس			

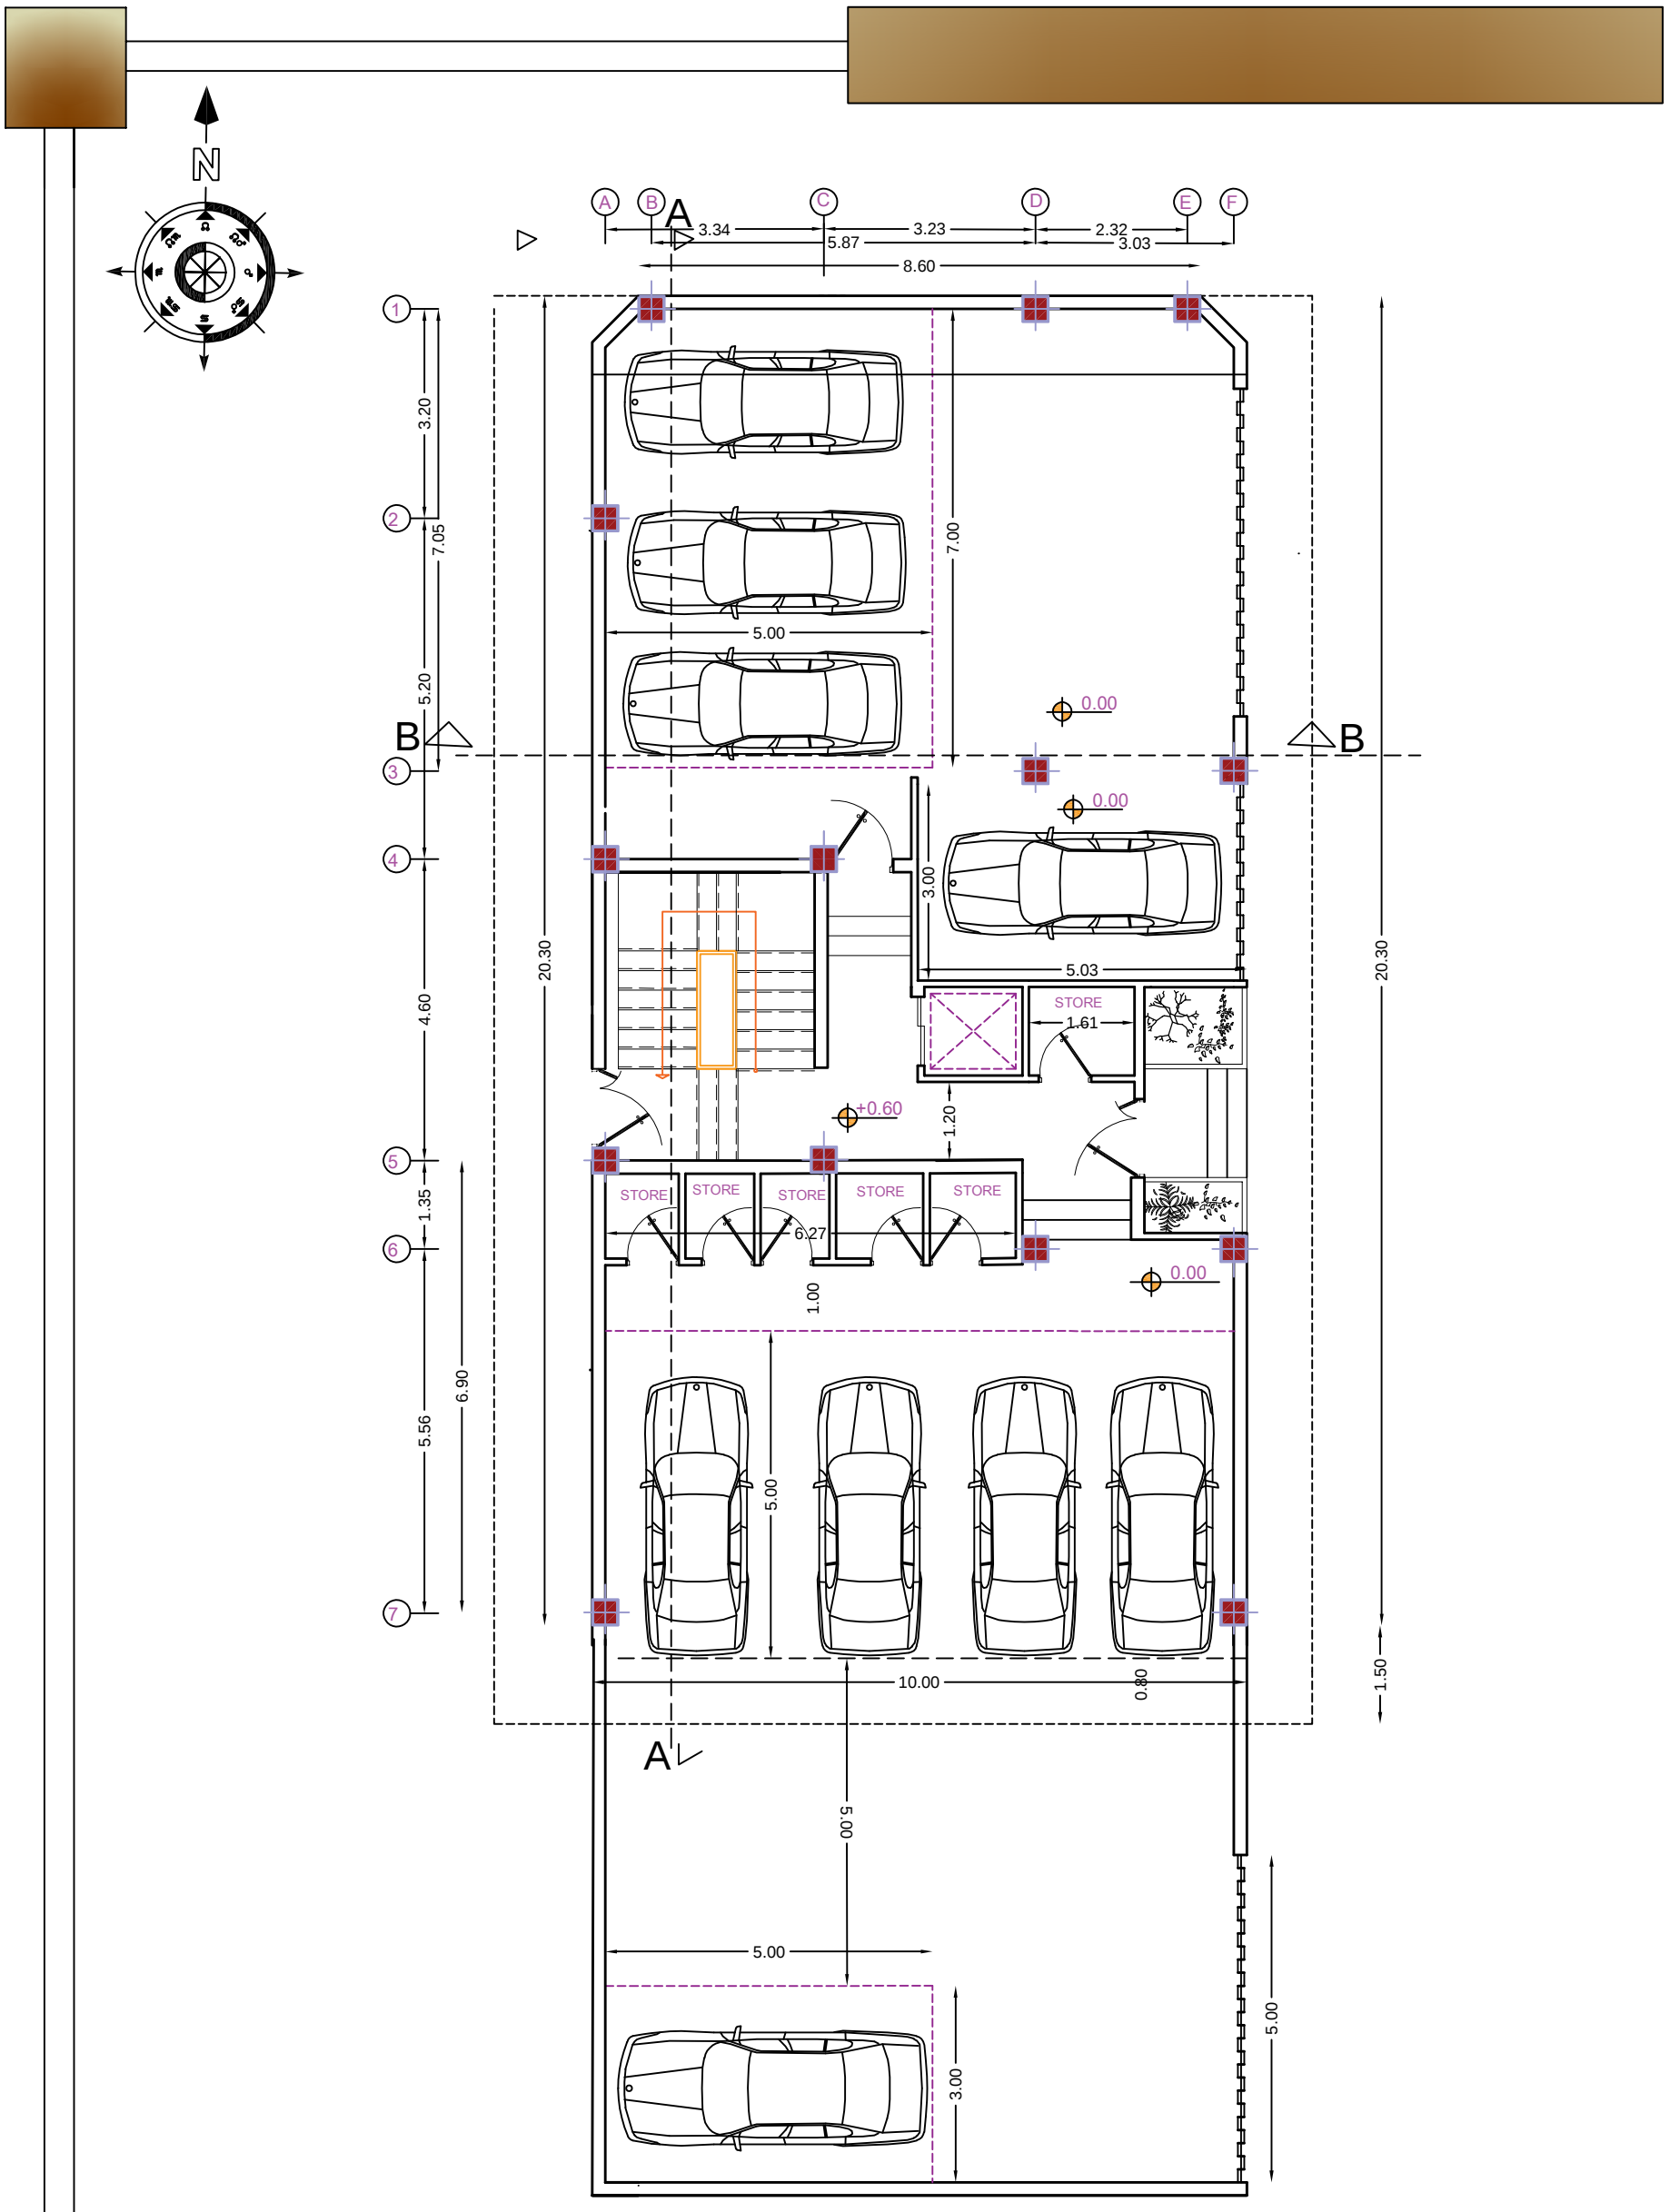

034-32467557

Drawing Title طبقه همکف

Sheet Number 02

Scale: 1/100


ORDERED BY: آقای رضایی

Project مسکونی

DESIGN ATELIER

کد پیکتا 46581676697

شرکت رادمان فرو پارس

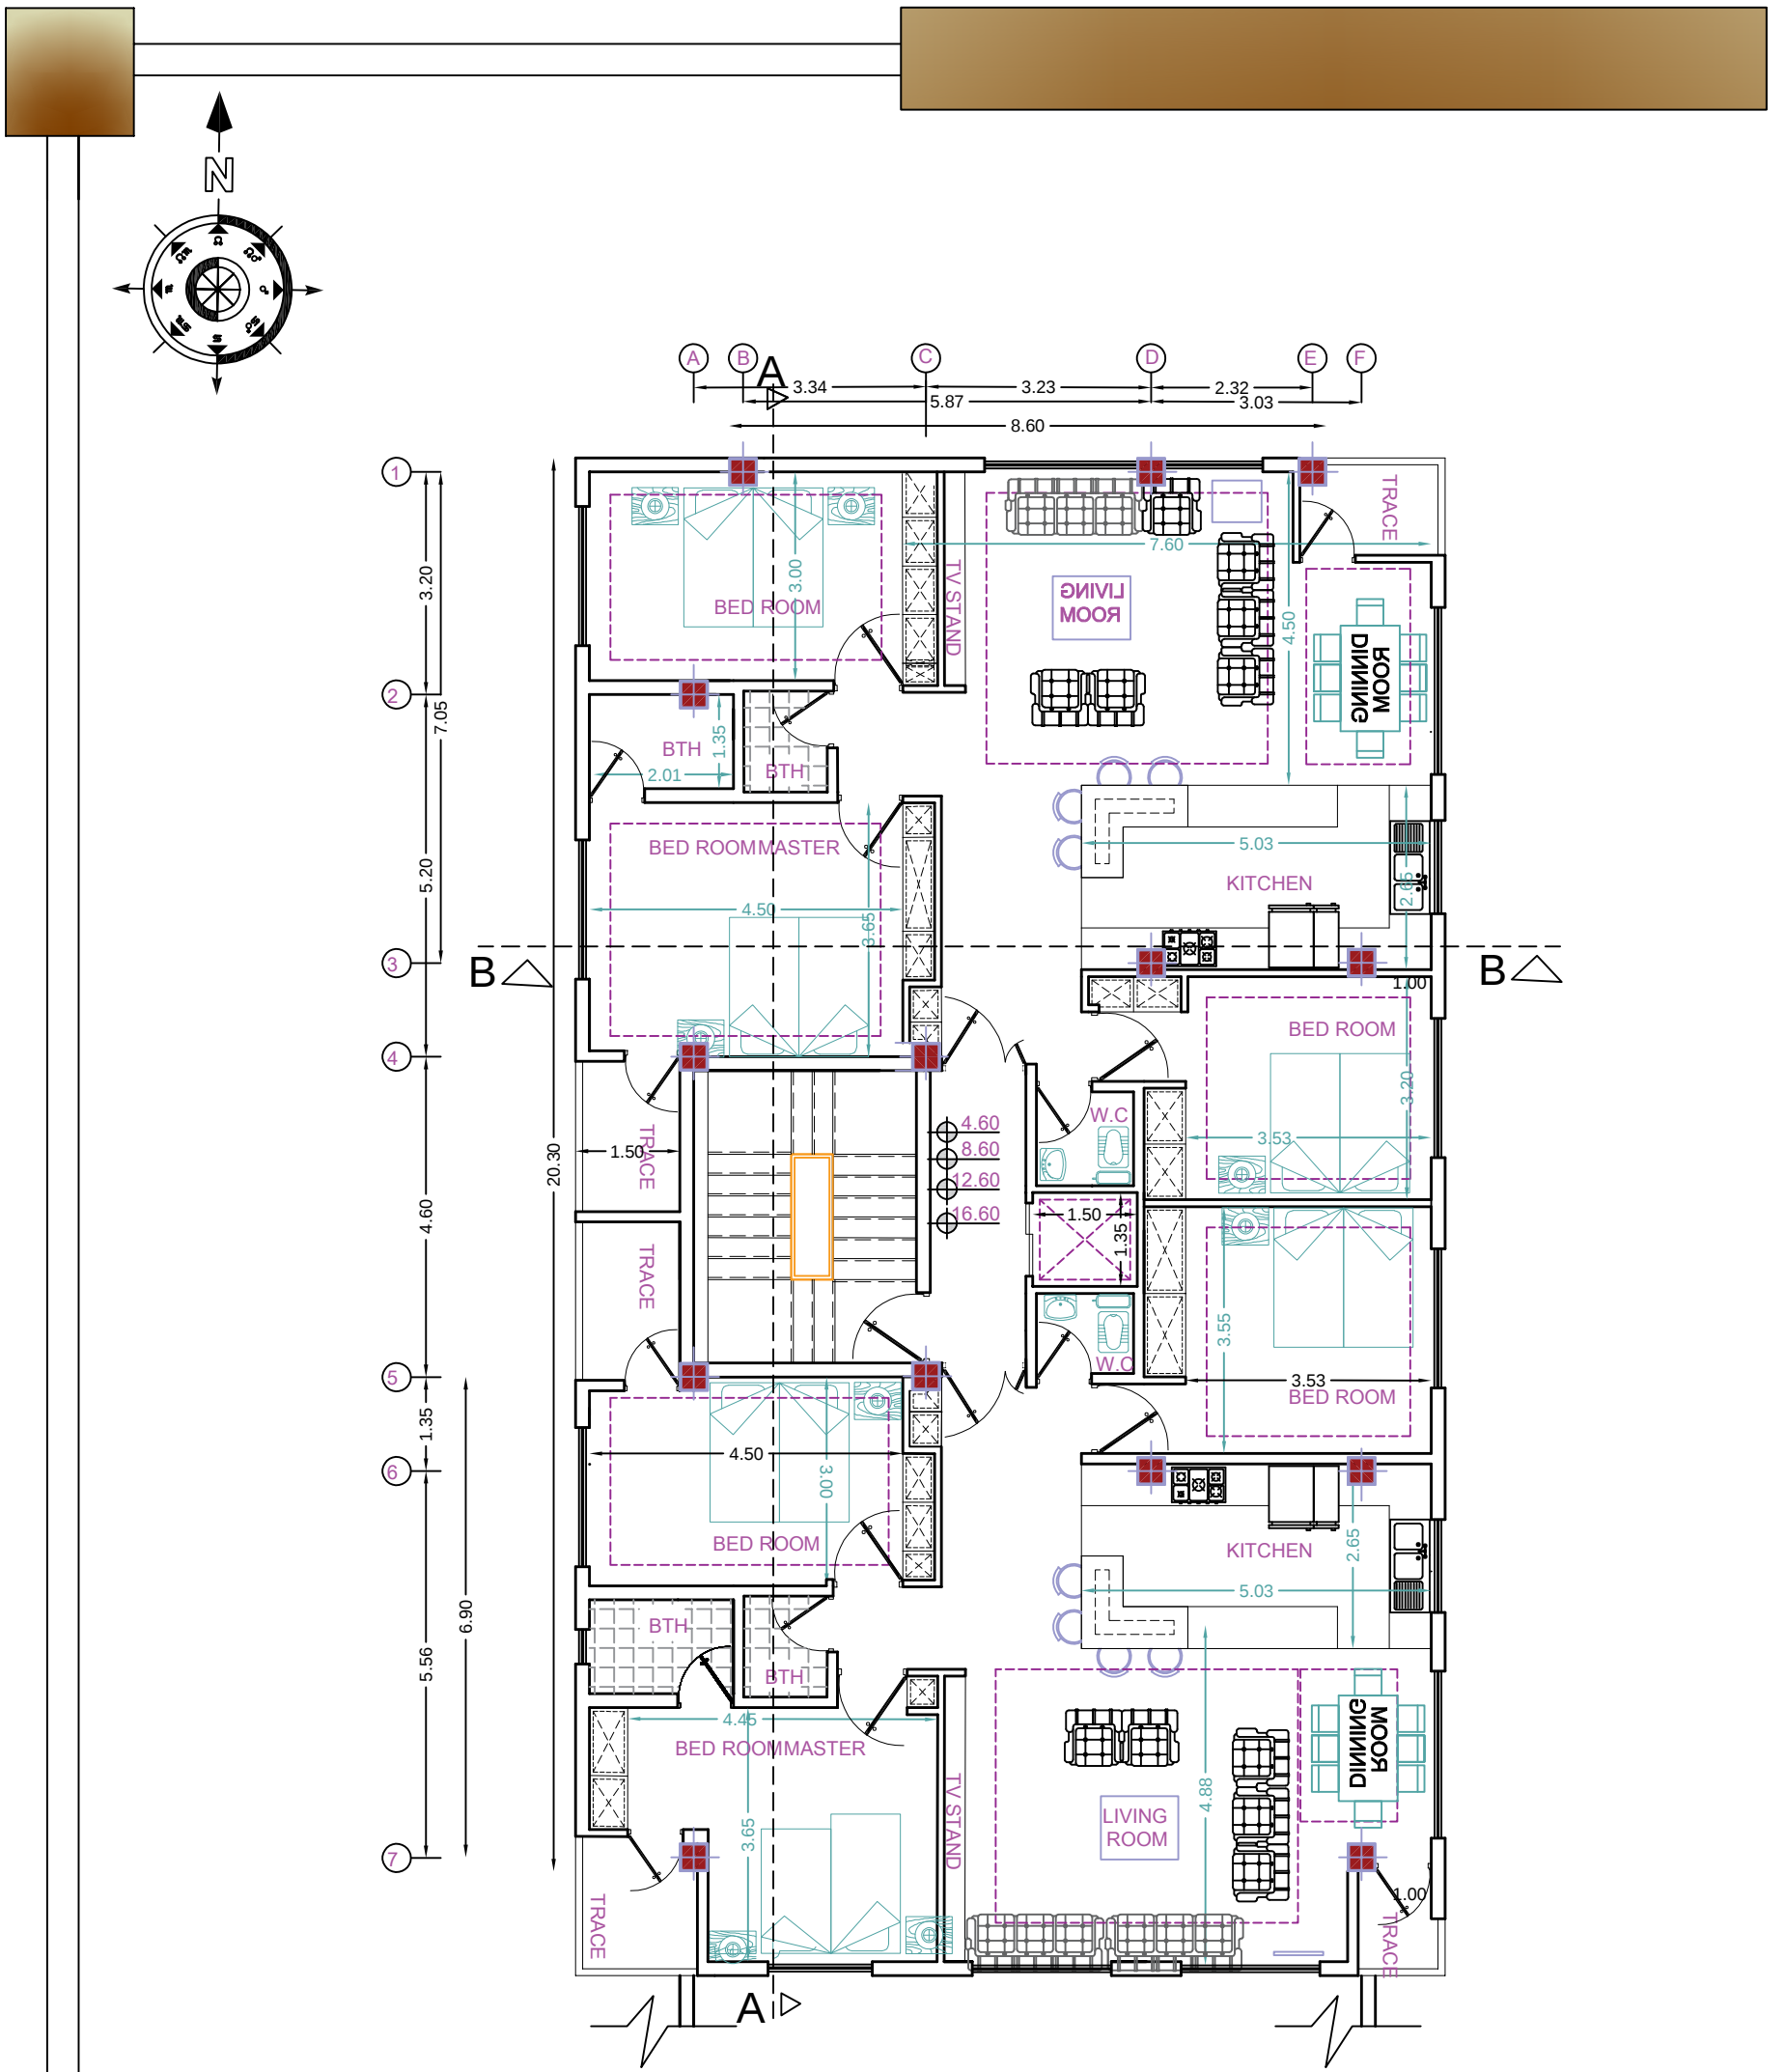

034-32467557

Drawing Title پلان طبقات

Sheet Number 03

Scale: 1/100





ORDERED BY: آقای رضایی

Project مسکونی

DESIGN ATELIER





کد یکتا 46581676697

شرکت رادمان فرو پارس

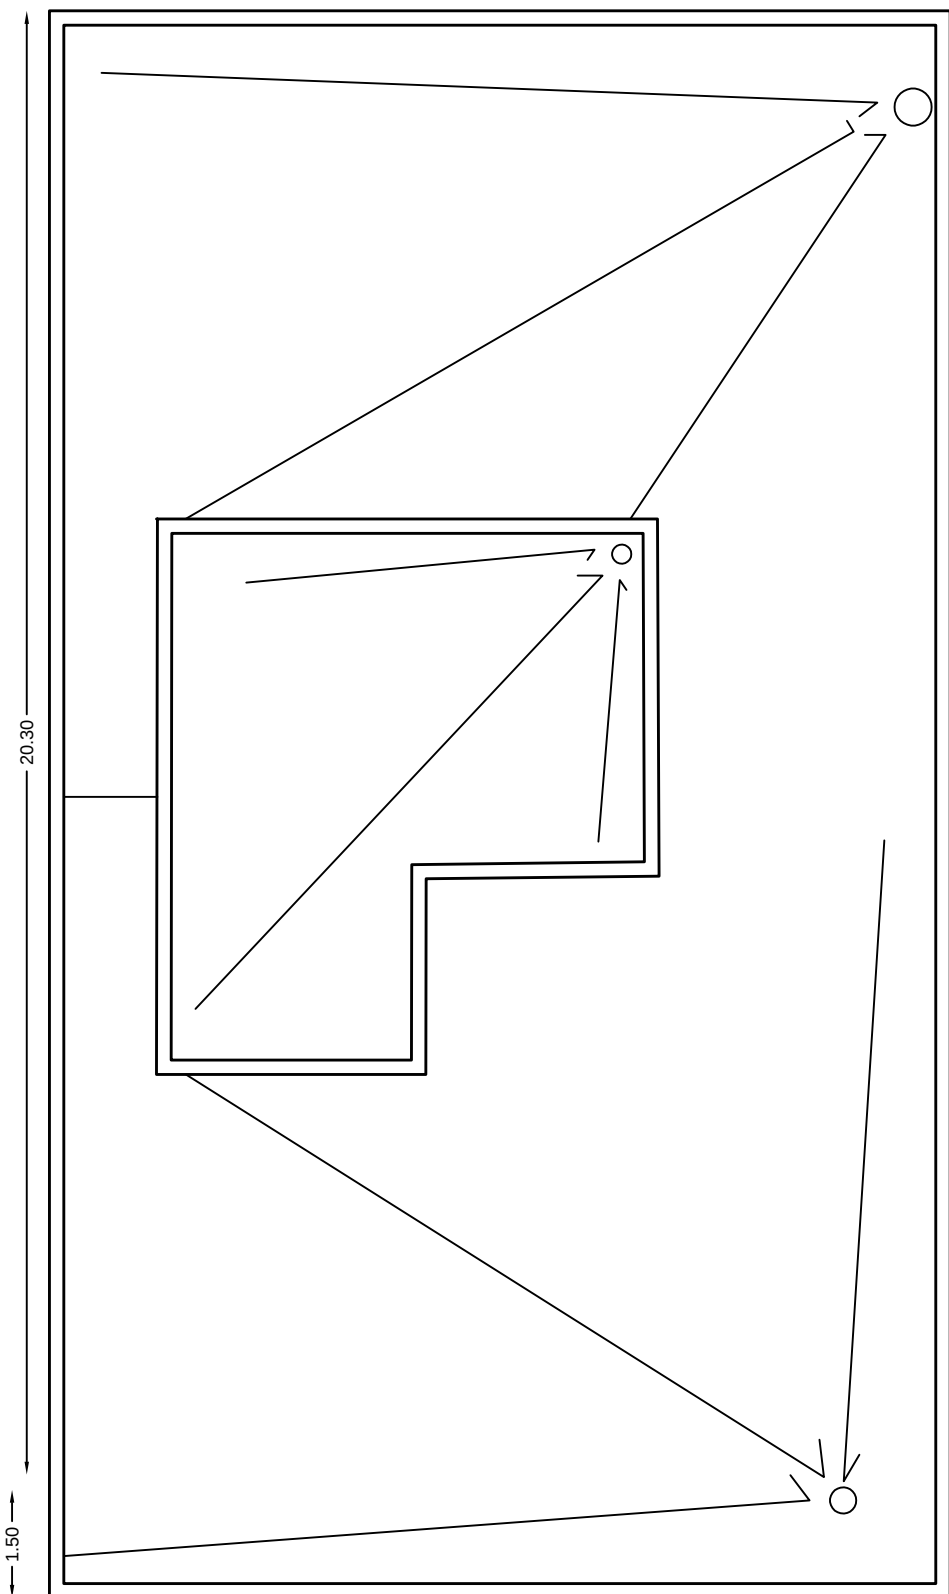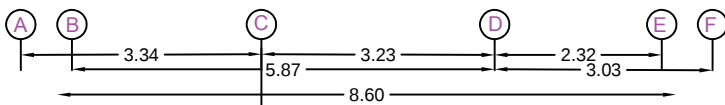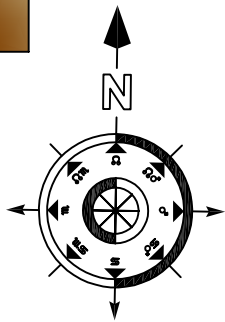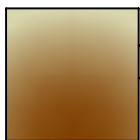





034-32467557

Drawing Title	پلان شیب بندی	ORDERED BY:	آقای رضایی
Sheet Number	04	Project	مسکونی
Scale:	1/100	DESIGN ATELIER	
		کد پیکتا	46581676697
شرکت رادمان فرو پارس			

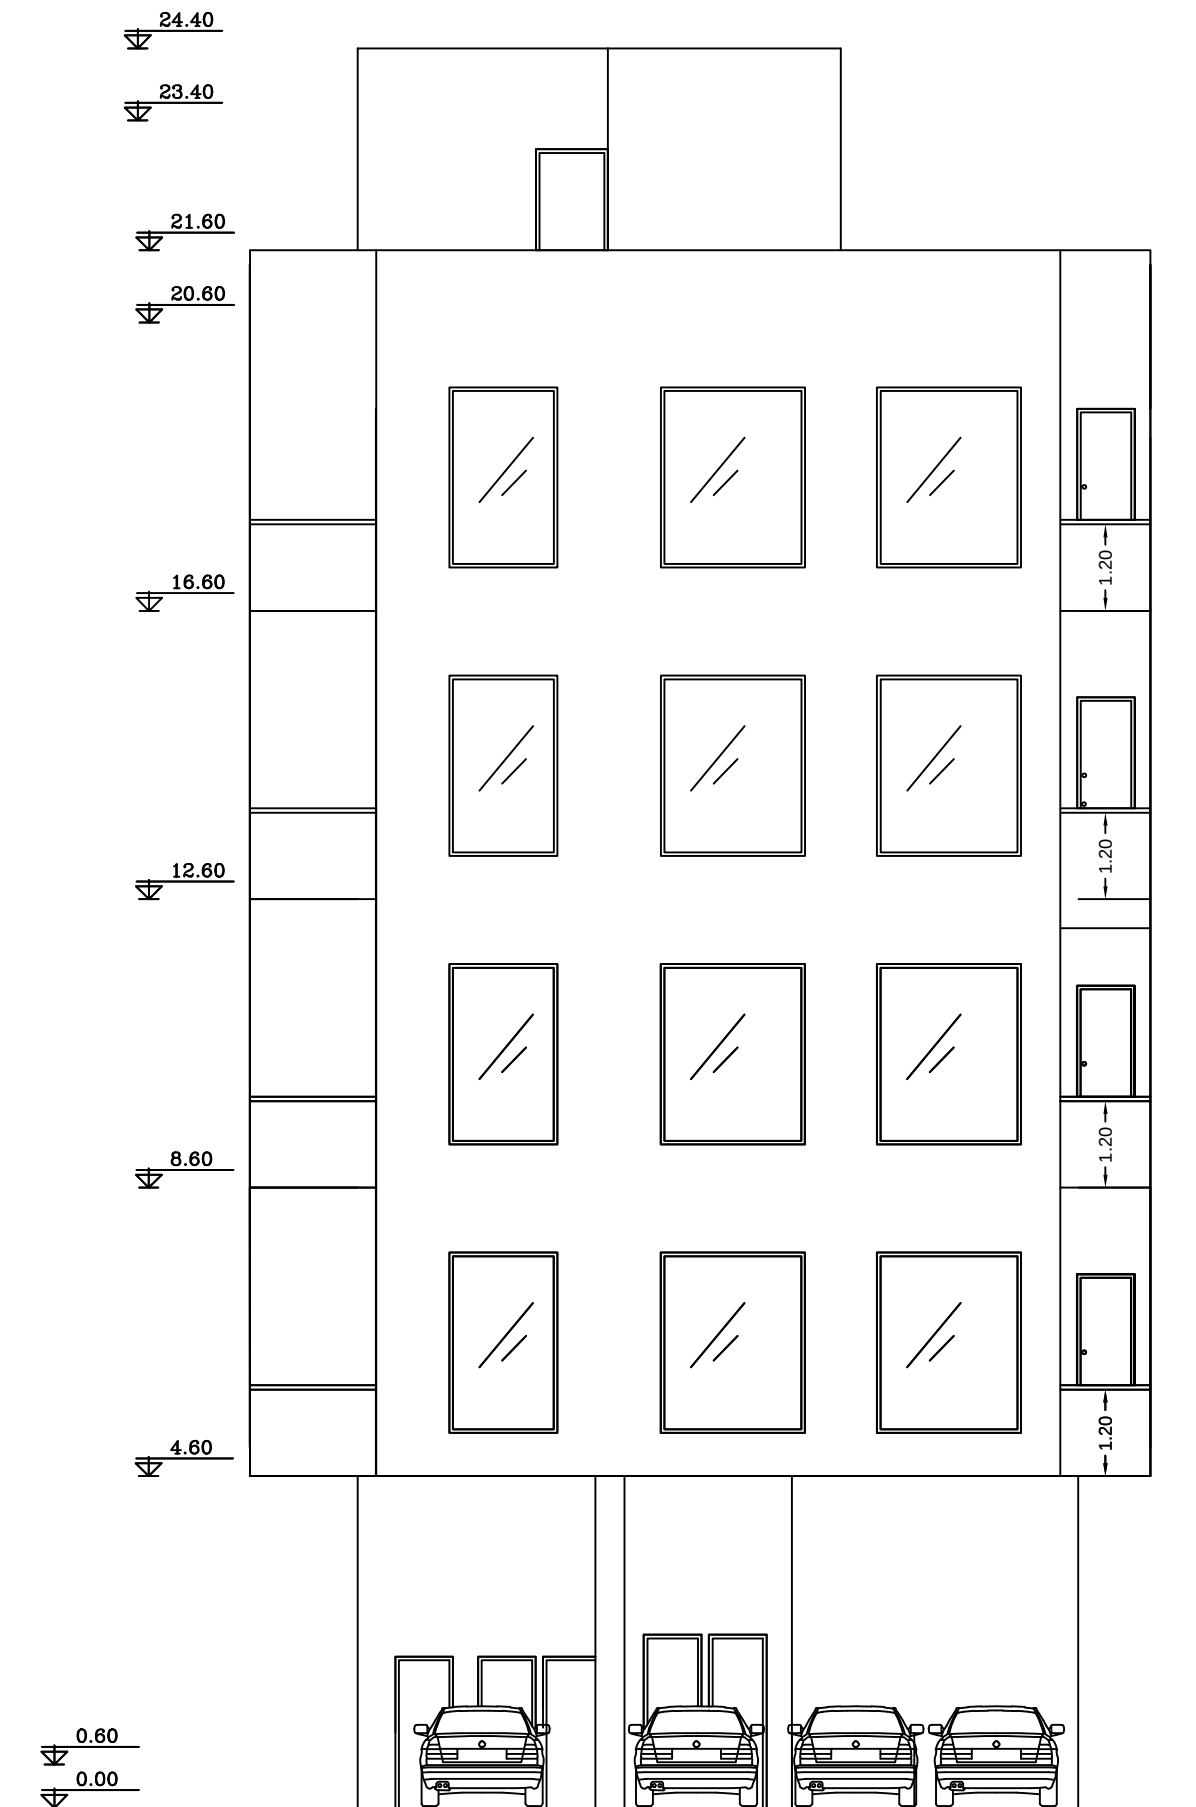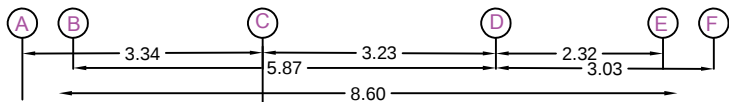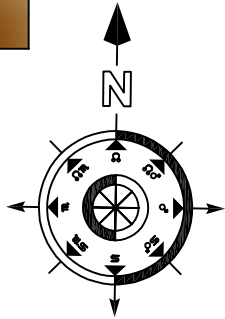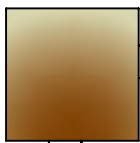

034-32467557

Drawing Title	نمای جنوبی	ORDERED BY:	آقای رضایی
Sheet Number	05	Project	مسکونی
Scale:	1/100	DESIGN ATELIER	
		کد پیکتا	46581676697
شرکت رادمان فرو پارس			

 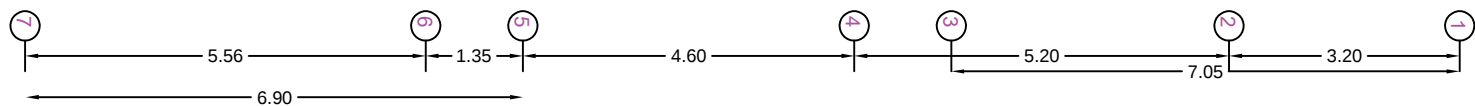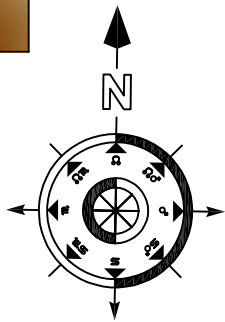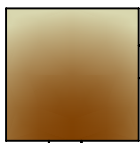

24.40

23.40

21.60

20.60

16.60


12.60

8.60

4.60

0.60

0.00

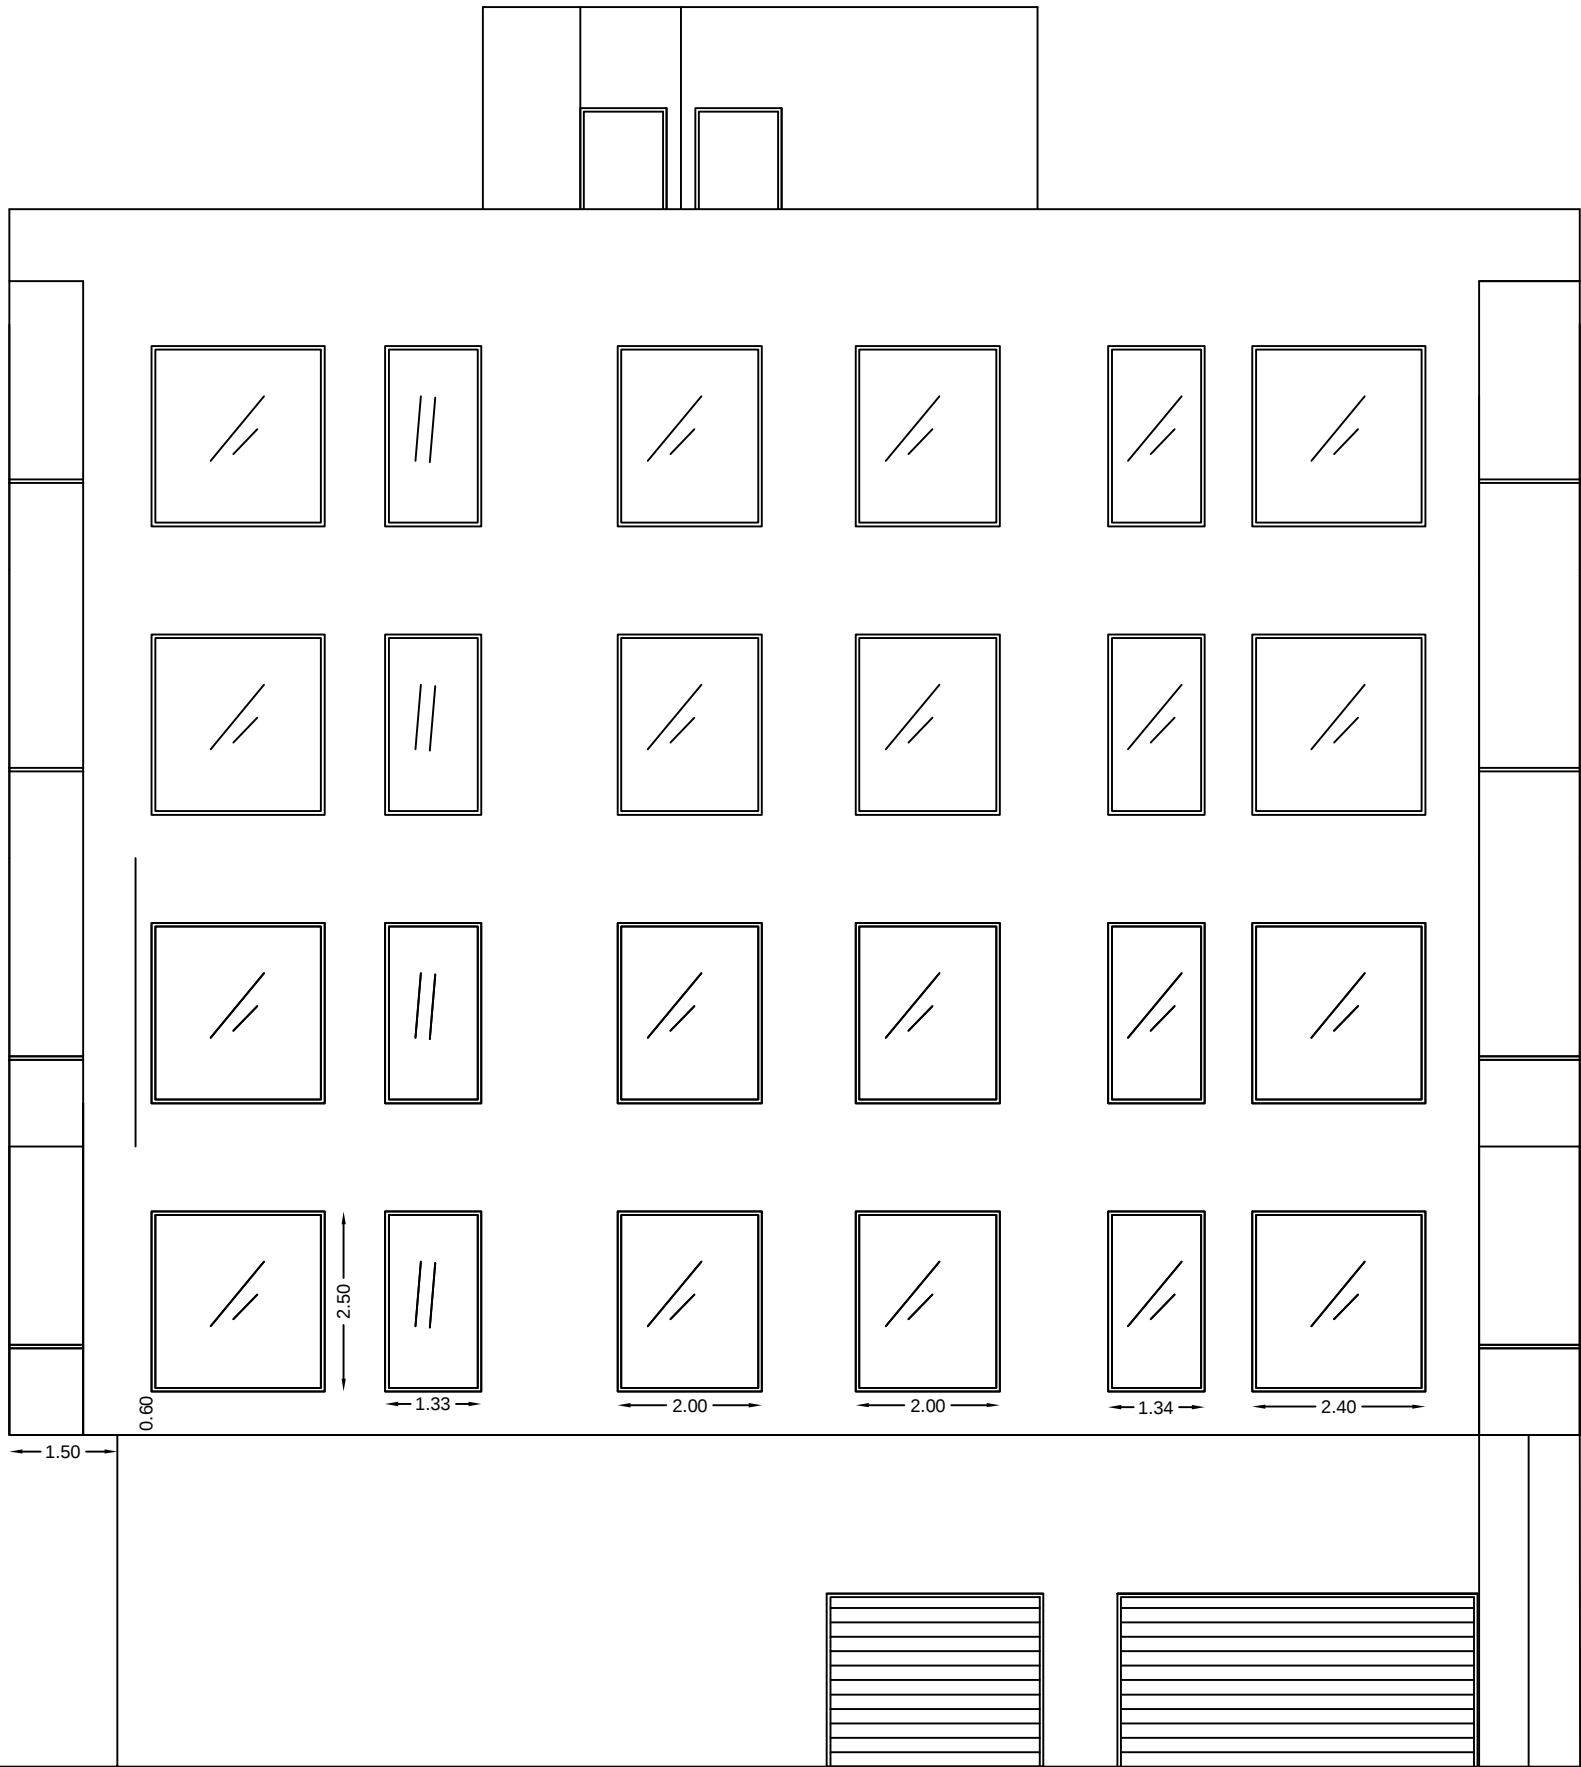

034-32467557

Drawing Title نمای شرقی

Sheet Number 06

Scale: 1/100


ORDERED BY: آقای رضایی

Project مسکونی

DESIGN ATELIER





کد یکتا 46581676697

شرکت رادمان فرو پارس

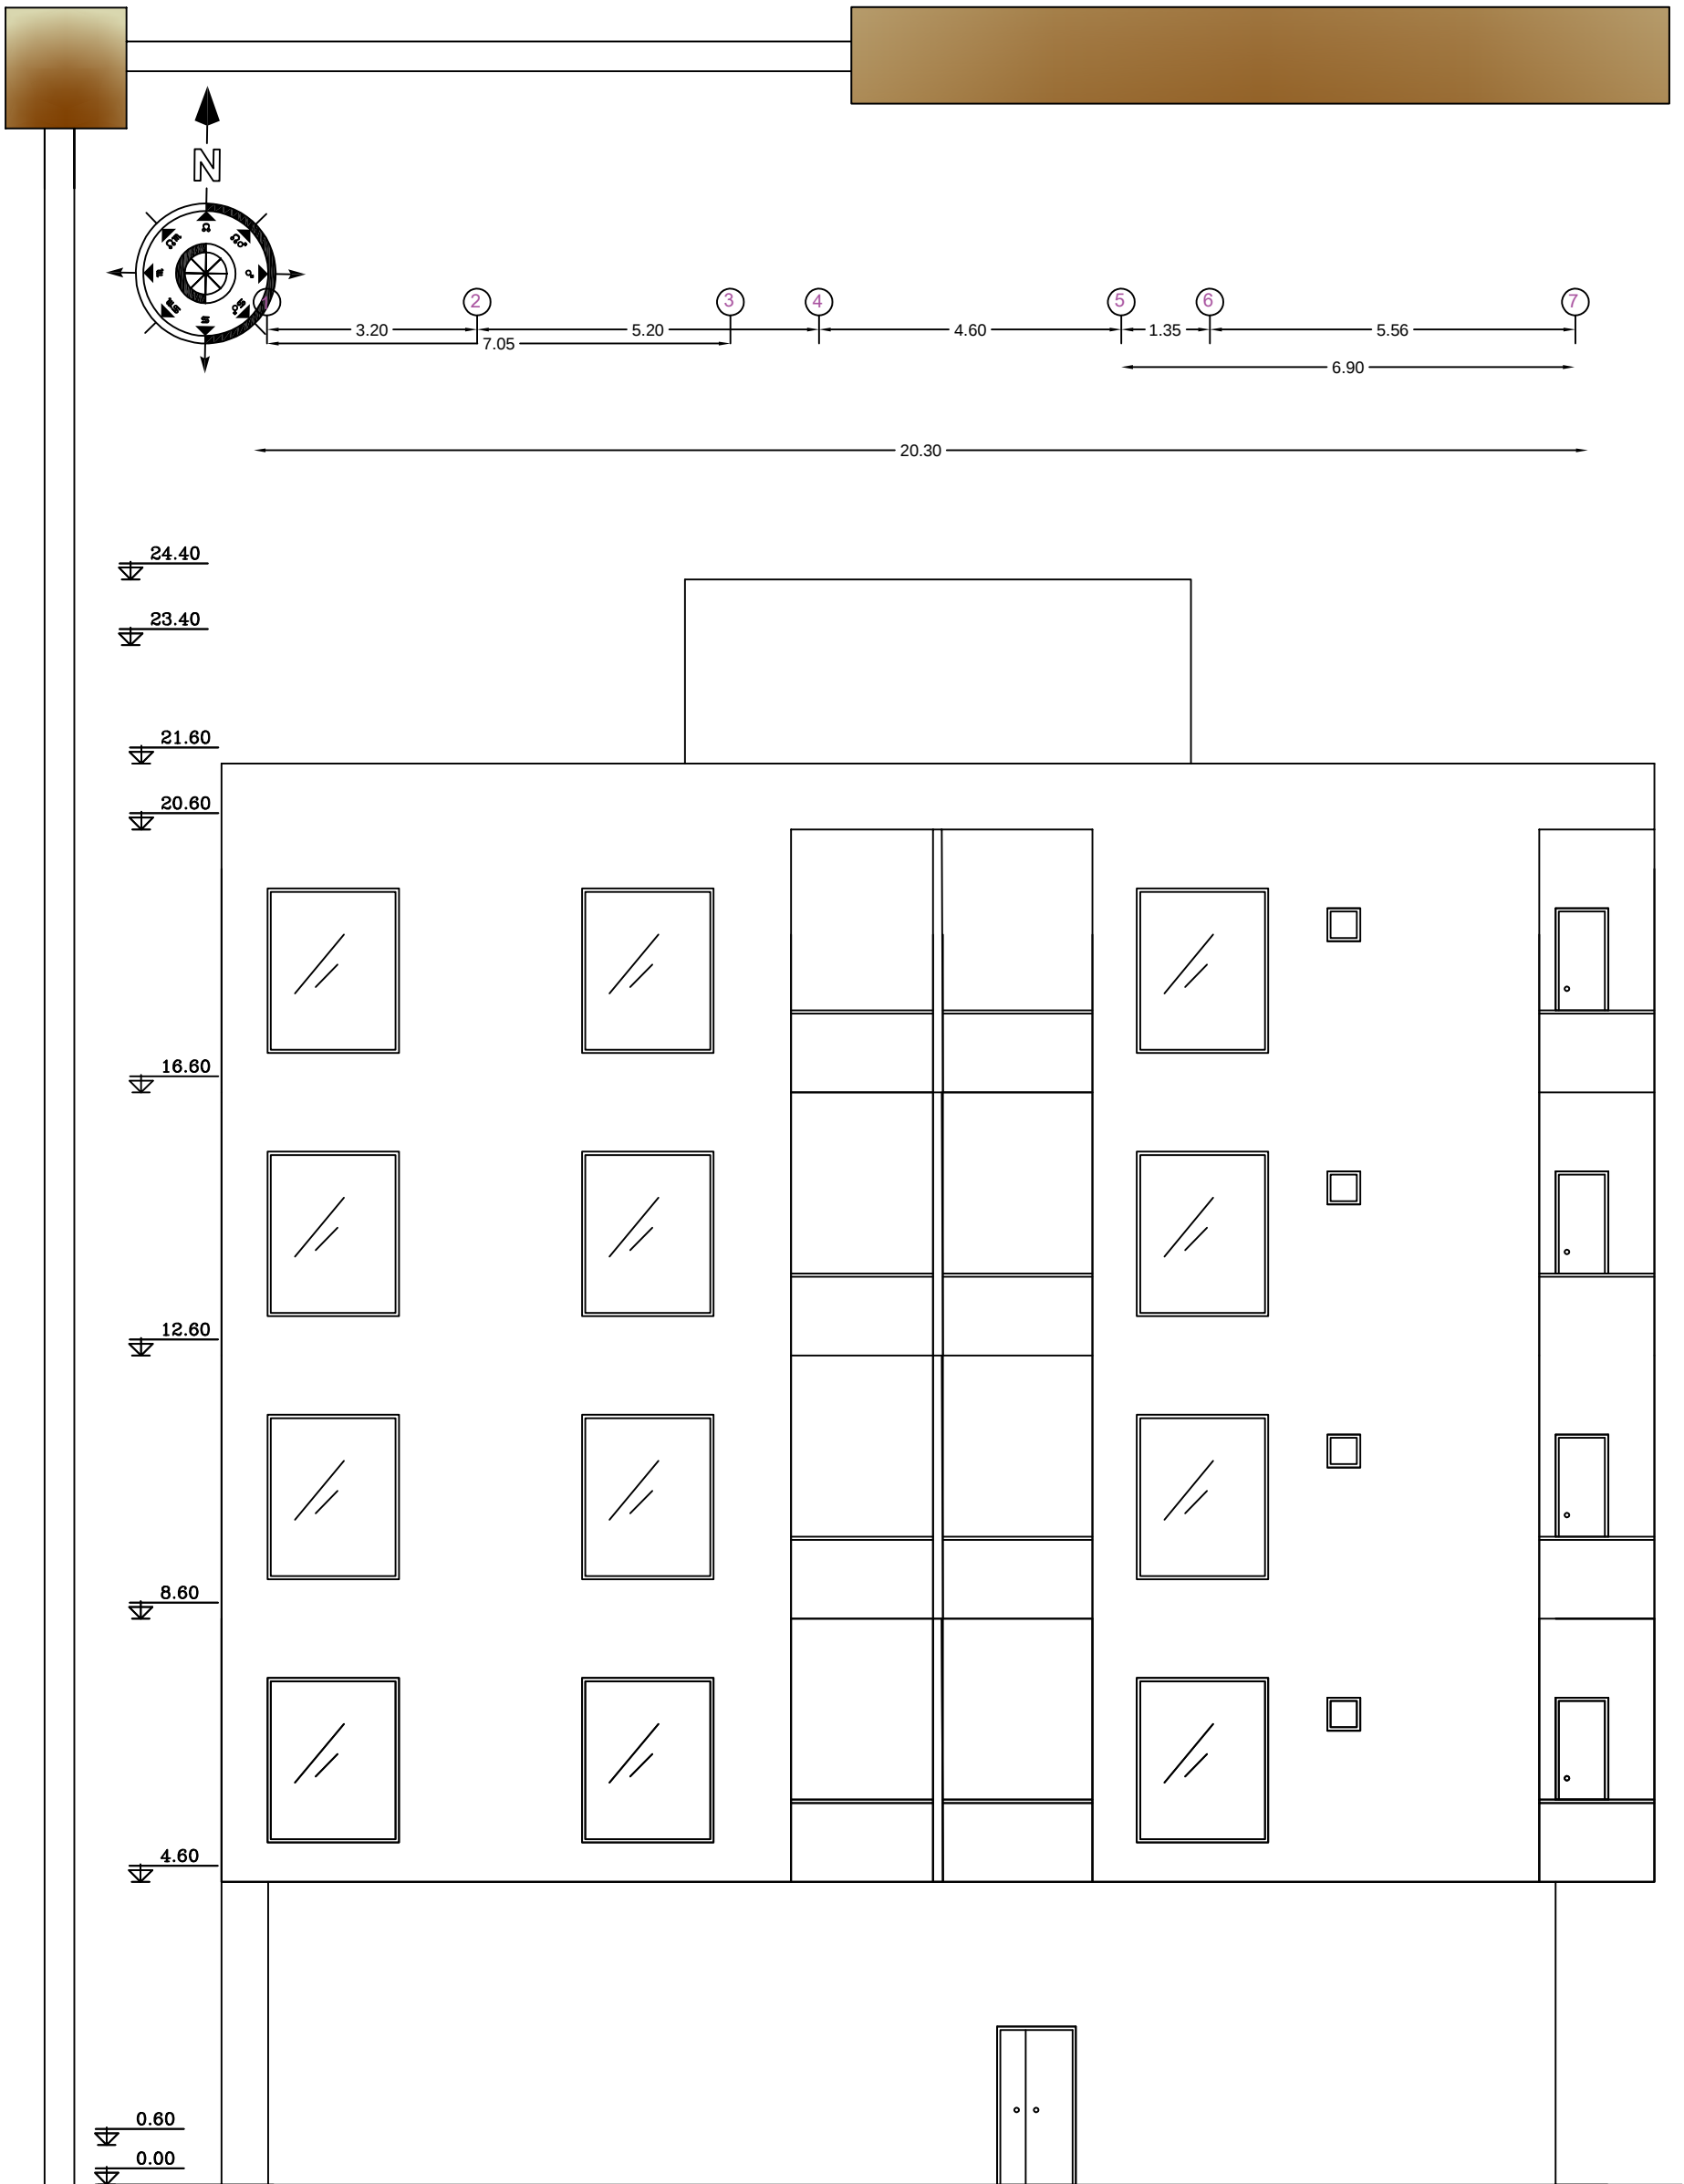


034-32467557

Drawing Title	نمای غربی	ORDERED BY:	آقای رضایی
Sheet Number	07	Project	مسکونی
Scale:	1/100	DESIGN ATELIER	
		کد یکتا	46581676697
شرکت رادمان فرو پارس			

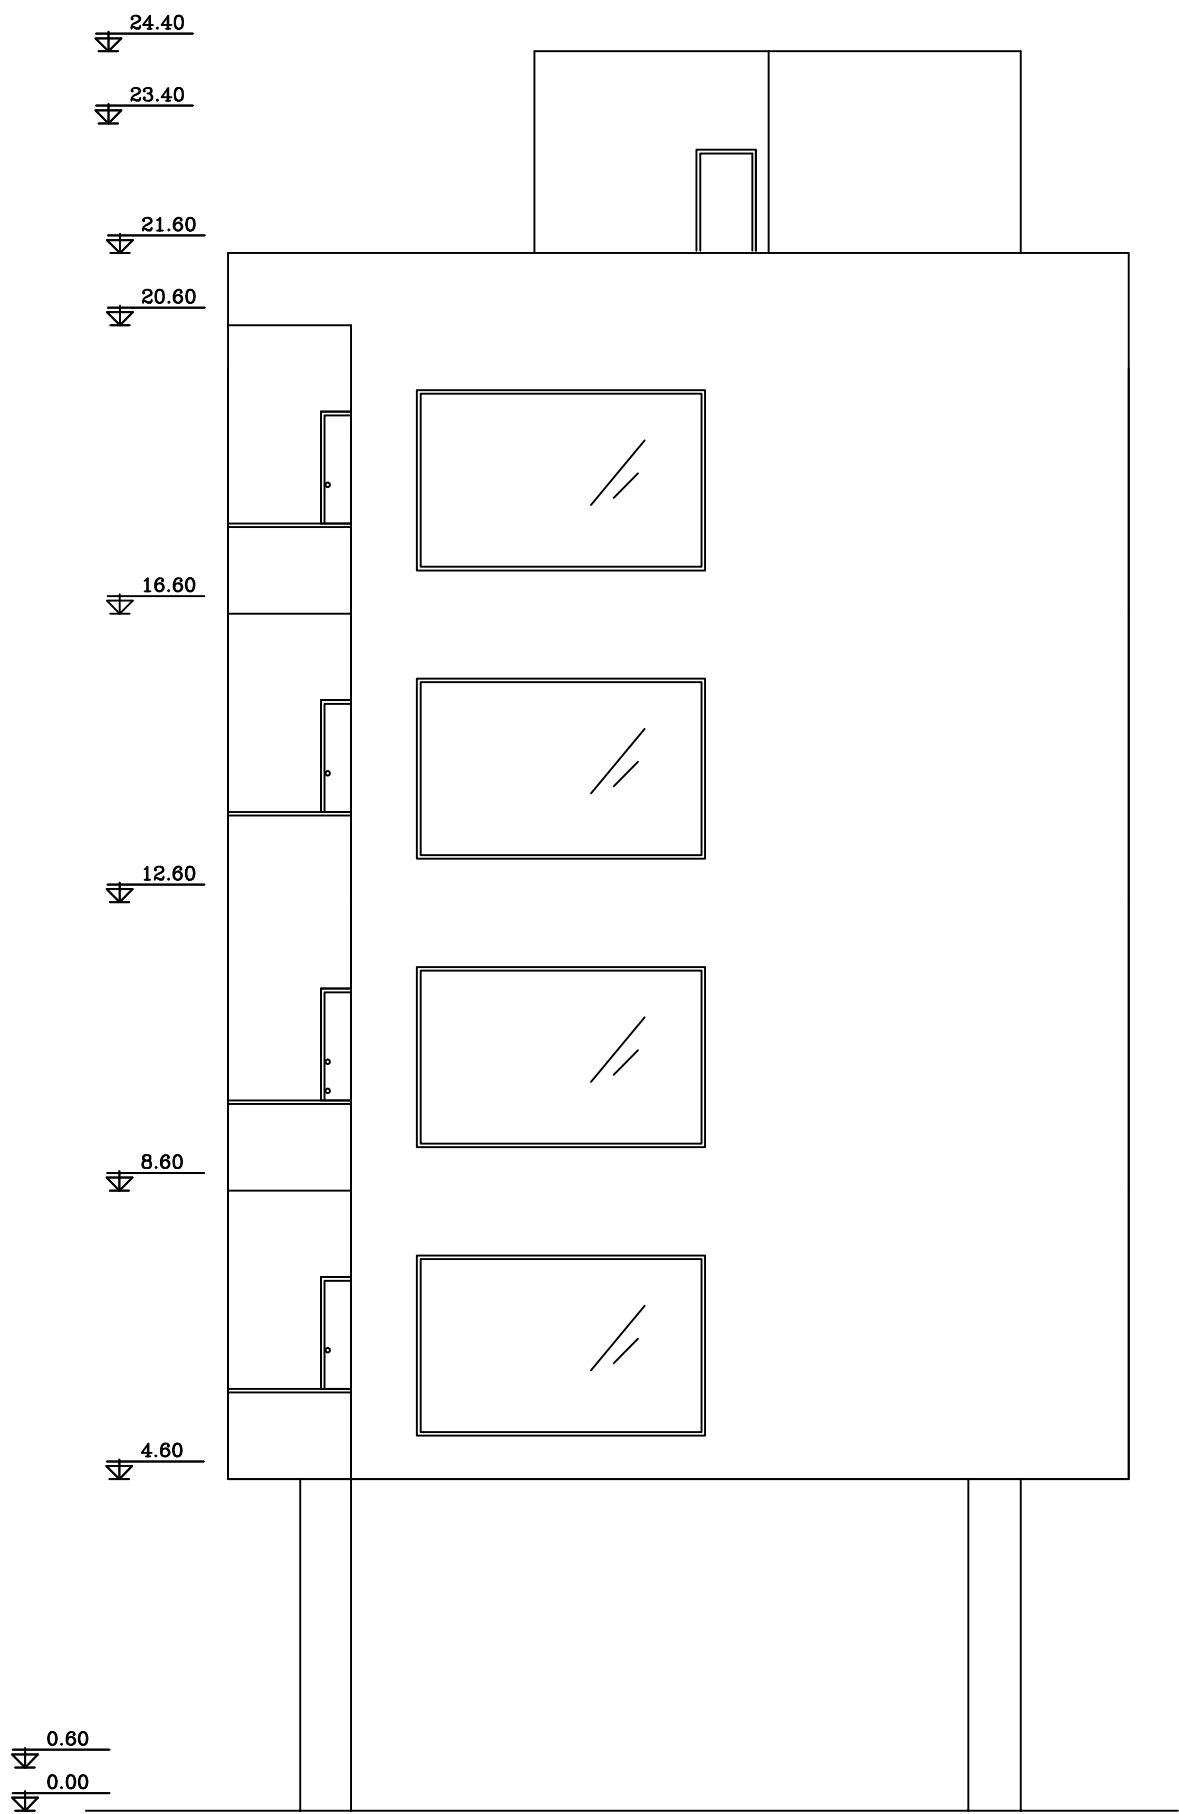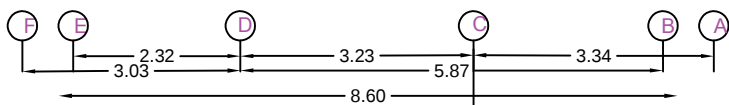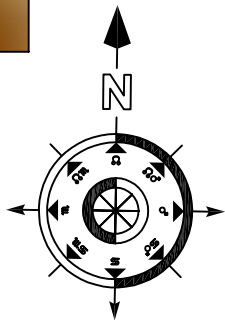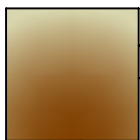

034-32467557

Drawing Title	نمای شمالی	ORDERED BY:	آقای رضایی
Sheet Number	08	Project	مسکونی
Scale:	1/100	DESIGN ATELIER	
		کد پیکتا	46581676697
شرکت رادمان فرو پارس			

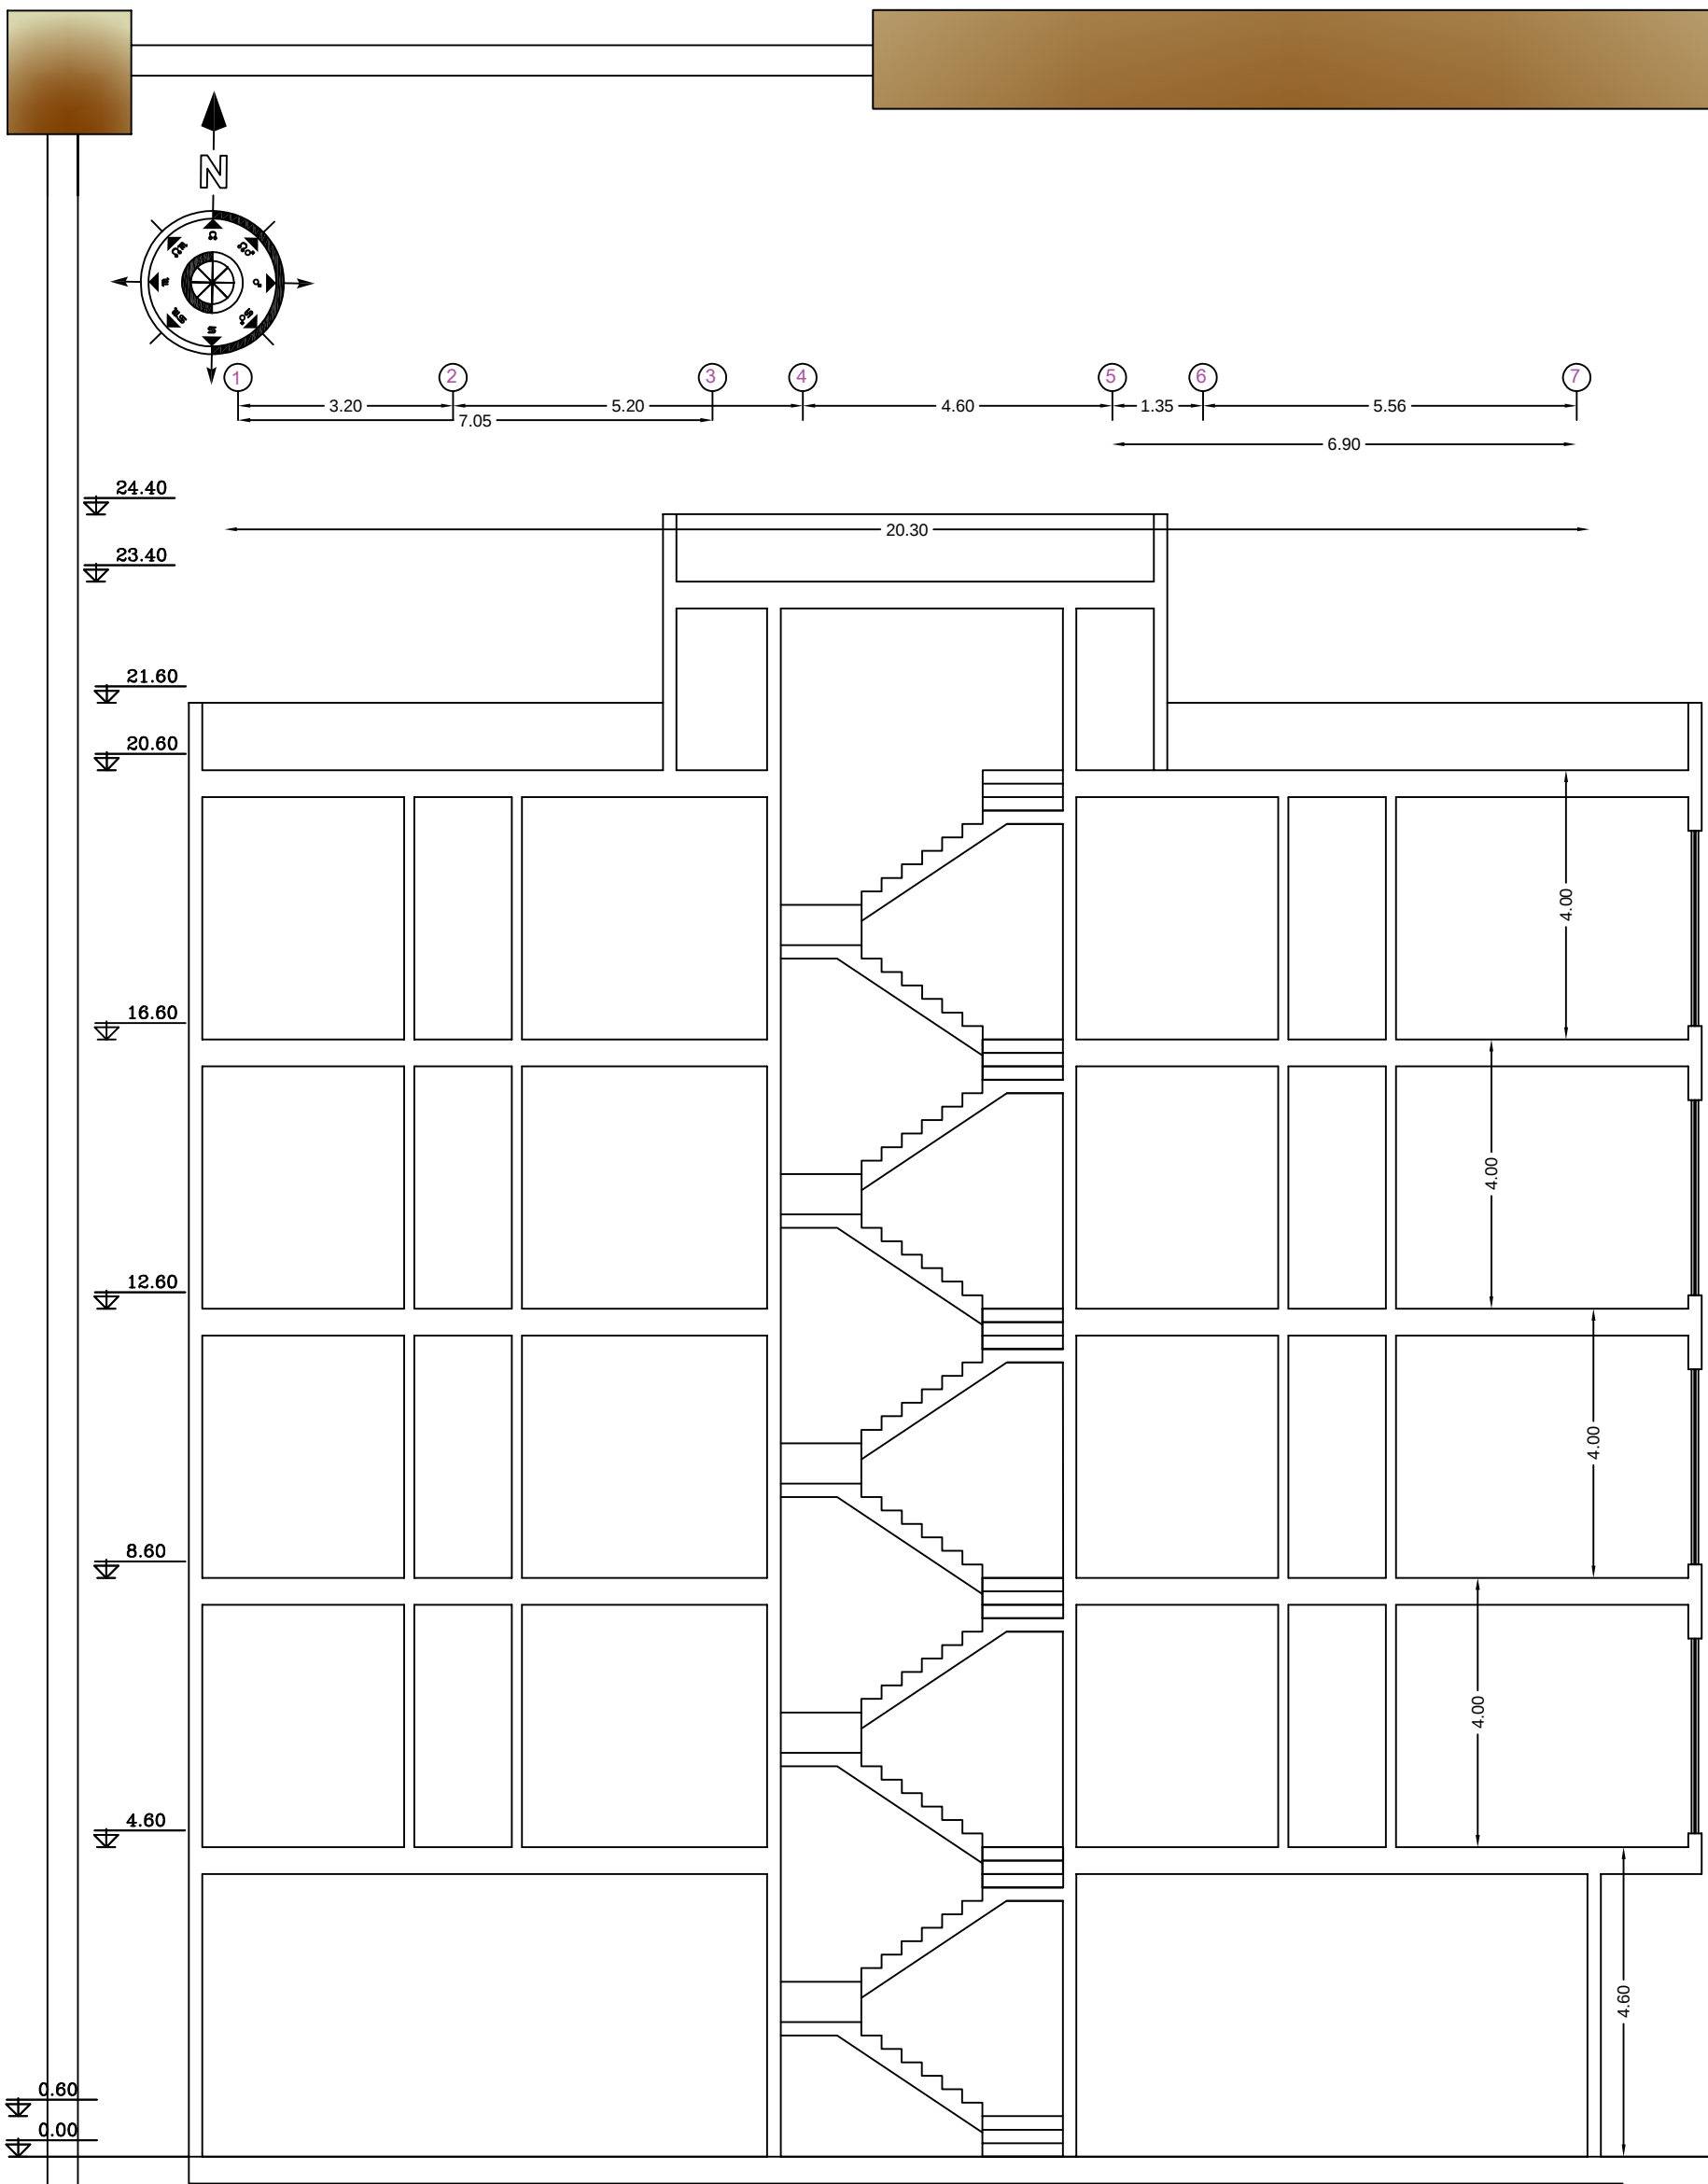

034-32467557

Drawing Title **برش A-A**

Sheet Number **09**

Scale: **1/100**





ORDERED BY: **آقای رضایی**

Project **مسکونی**

DESIGN ATELIER

کد یکتا 46581676697

شرکت رادمان فرو پارس

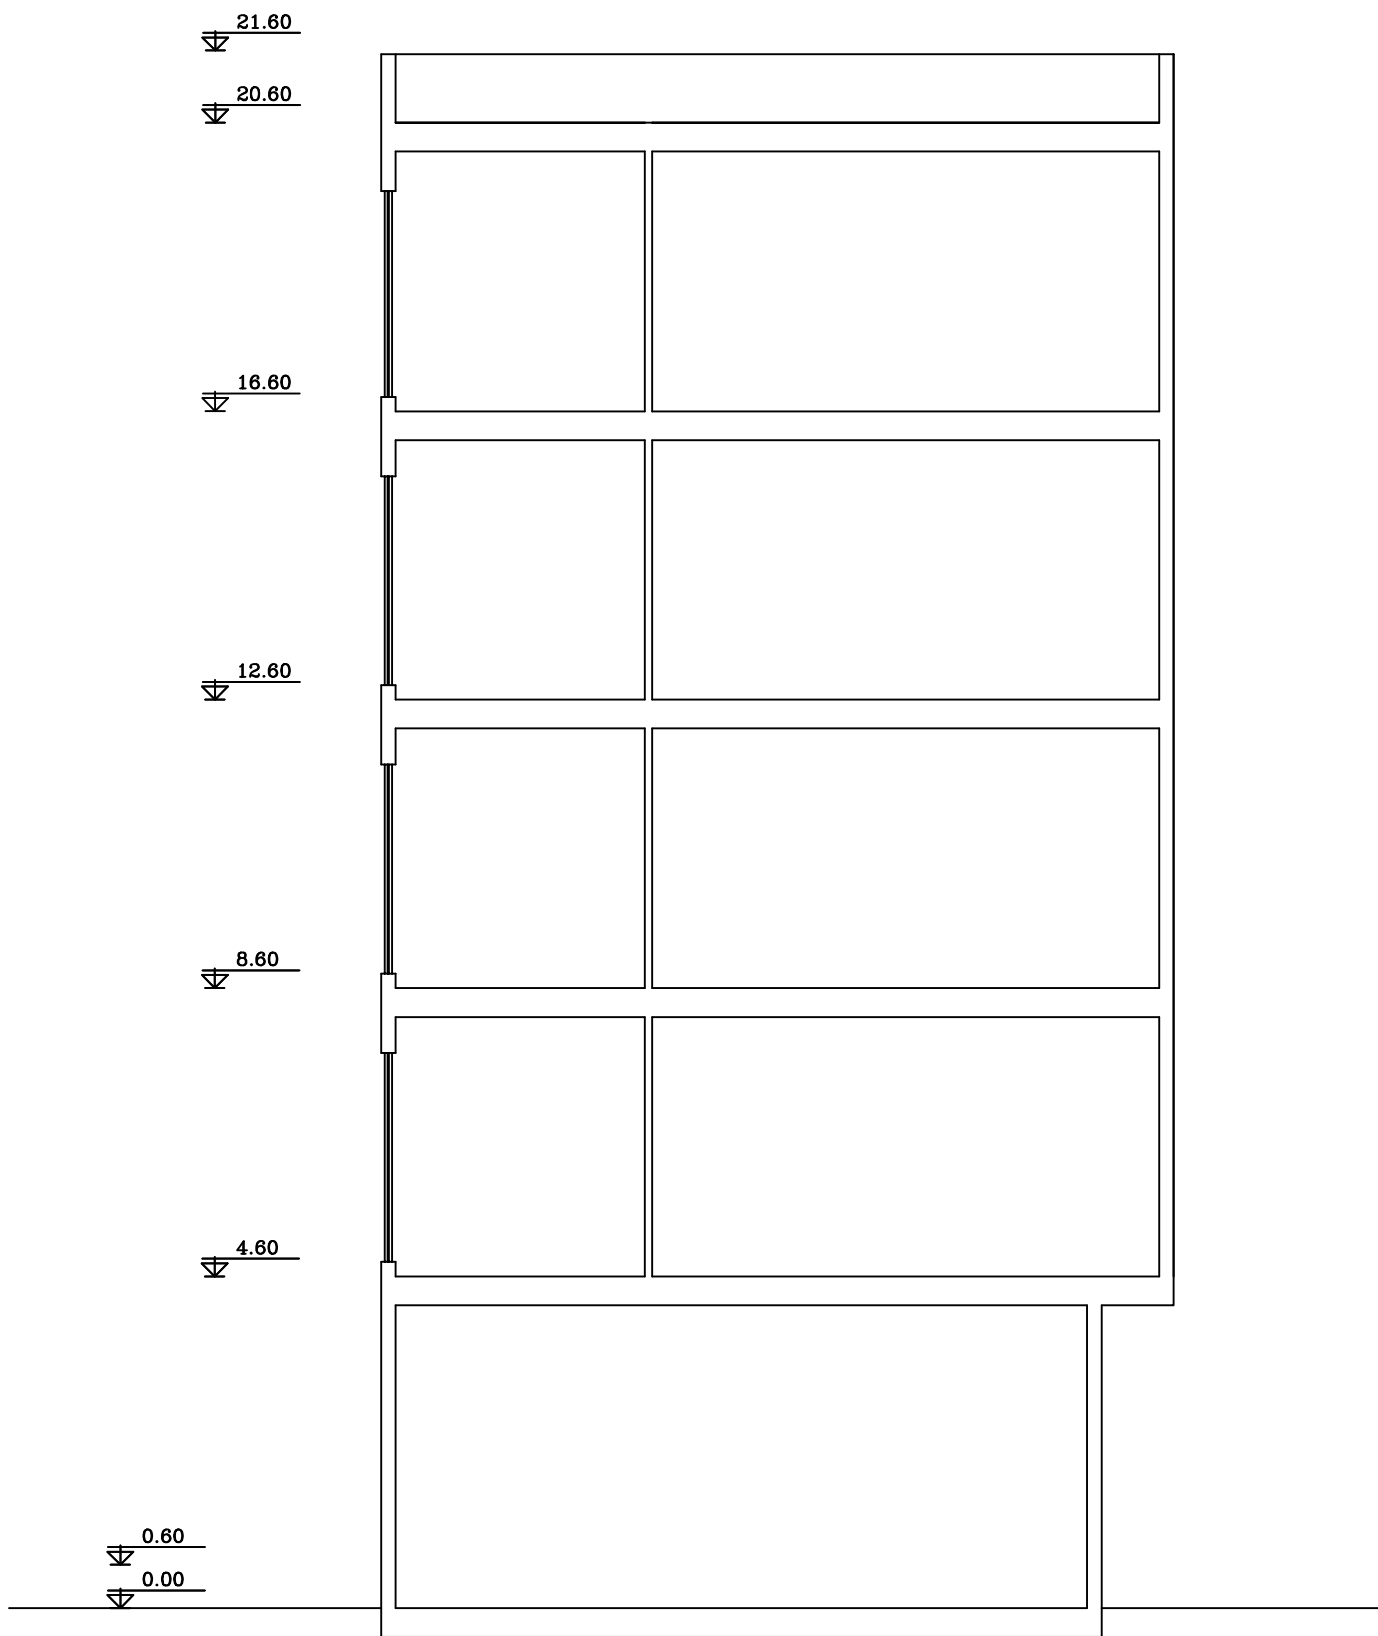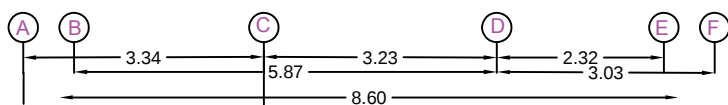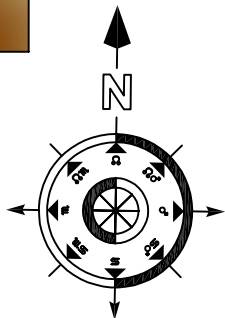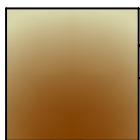

034-32467557

Drawing Title	برش B-B	ORDERED BY:	آقای رضایی
Sheet Number	10	Project	مسکونی
Scale:	1/100	DESIGN ATELIER	
		کد یکتا	46581676697
شرکت رادمان فرو پارس			