



034-32467557

شرکت بازرسی و نفی مهندسی رادمان پارس


ORDERED BY:	مسکونی
Project	
DESIGN ATELIER	مکتی ک
Drawing Title	
Sheet Number	
Scale:	1/150

TEL.03432467557

FAX.03432467557

Instagram:radmanferropars.co

www.radmanpars.ir

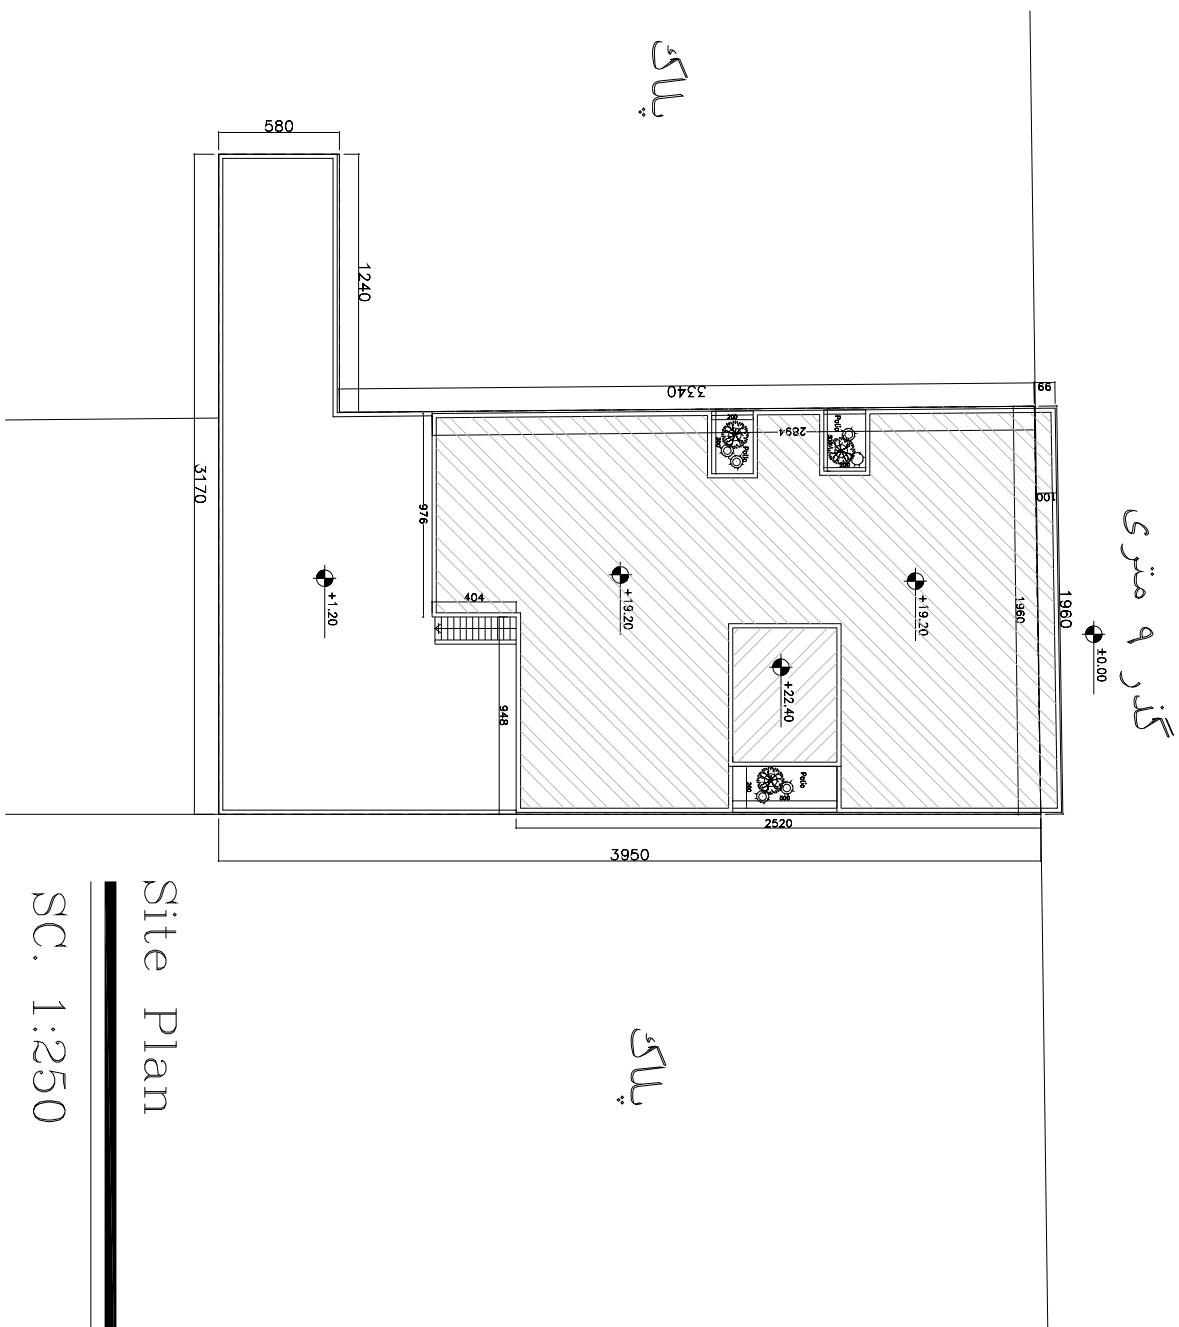



034-32467557

شرکت بازرسی و نفی همدانی فرود پارسی

ORDERED BY:

مسکونی

Project

DESIGN ATELIER

نقشه ک

Drawing Title

Sheet Number

Scale: 1/150

TEL.03432467557

FAX.03432467557

Instagram:radmanferropars.co

www.radmanpars.ir

نام فضا	تعداد	ارتفاع	کاربری	مساحت	جمع
پلان زیر زمین	-	۳/۰۰ (کف تا کف)	پارکینگ	۴۷۲/۸۱	۸۳۶/۲۱
			ورزشی	۹۱/۷۰+۵۶/۵۰	
			انبار-تاسیسات	۱۲۶/۰۰	
			پله و آسانسور	۲۳/۷۰	
			رمب	۶۵/۵۰	
پلان همکف	۱ واحدی	۳/۶۰ (کف تا کف)	سرایداری	۴۲/۹۰	۴۷۶/۸۰
			مسکونی	۲۱۸/۴۱	
			سالن اجتماعات	۷۴/۷۳	
			پله و آسانسور-لابی	۸۷/۰۶	
			رمب	۵۳/۷۰	
پلان طبقه اول	۴ واحدی	۳/۶۰ (کف تا کف)	مسکونی	۴۸۵/۲۵	۵۱۹/۰۳
پلان طبقه دوم	۴ واحدی	۳/۶۰ (کف تا کف)	پله و آسانسور اول	۳۳/۷۸	۵۱۹/۰۳
			مسکونی	۴۸۵/۲۵	
			پله و آسانسور دوم	۳۳/۷۸	
پلان طبقه سوم	۴ واحدی	۳/۶۰ (کف تا کف)	مسکونی	۴۸۵/۲۵	۵۱۹/۰۳
پلان طبقه چهارم	۴ واحدی	۳/۶۰ (کف تا کف)	پله و آسانسور	۳۳/۷۸	۵۱۹/۰۳
			مسکونی	۴۸۵/۲۵	
			پله و آسانسور	۳۳/۷۸	
راه پله و خر پشته	۱	۳/۲۰ (کف تا کف)	راه پله		۳۷/۰۰
جمع کل			۳۴۲۶/۱۳		





034-32467557

شرکت آزارسی و فنی هیدرولسی رادمیان فرو پارسی

ORDERED BY:	مسکونی
Project	DESIGN ATEUER
مطابق ک	
Drawing Title	
Sheet Number	
Scale:	1/200

TEL.03432467557
FAX.03432467567
Instagram:redmanferropars.co
www.redmanpars.ir

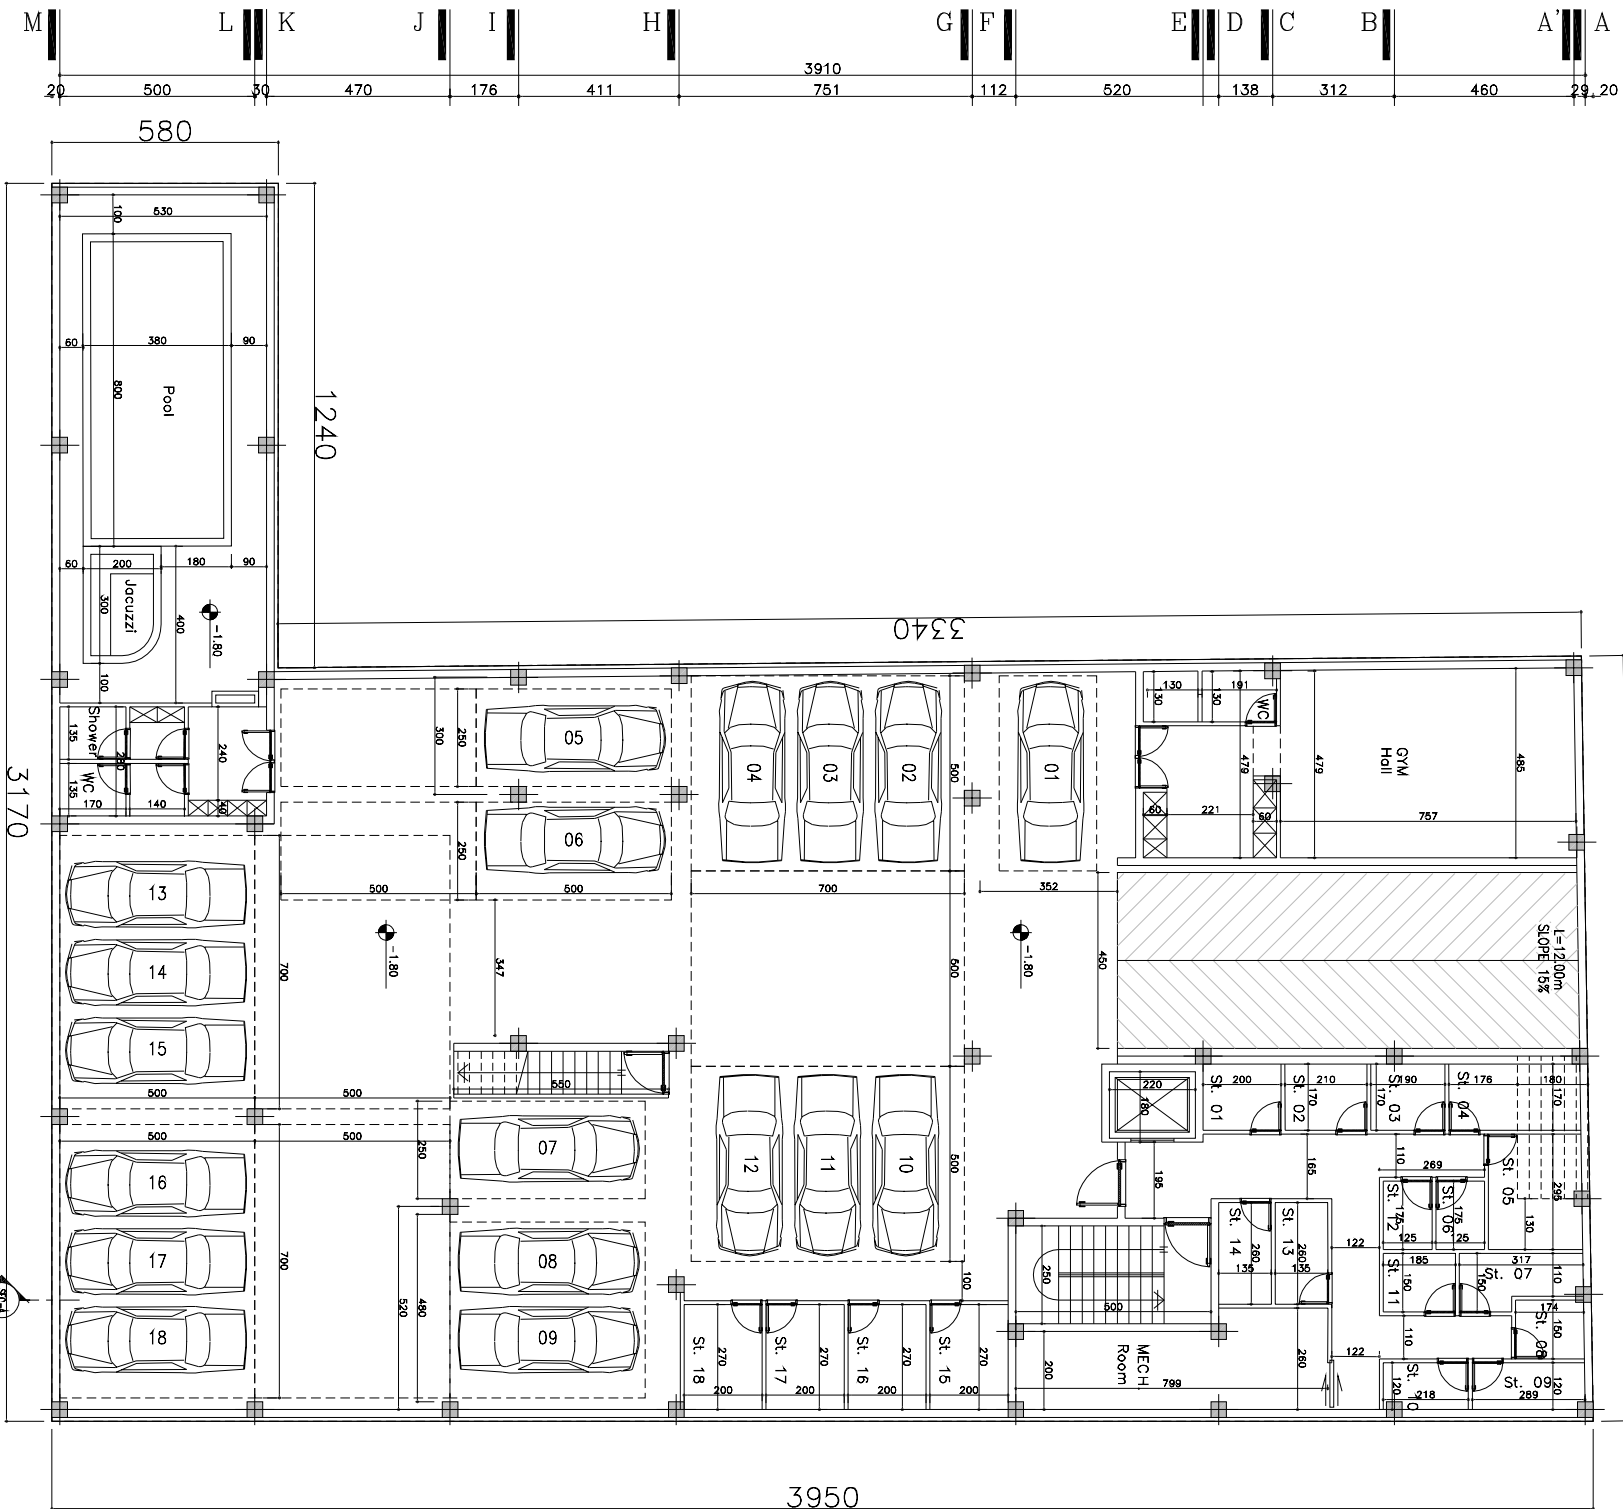
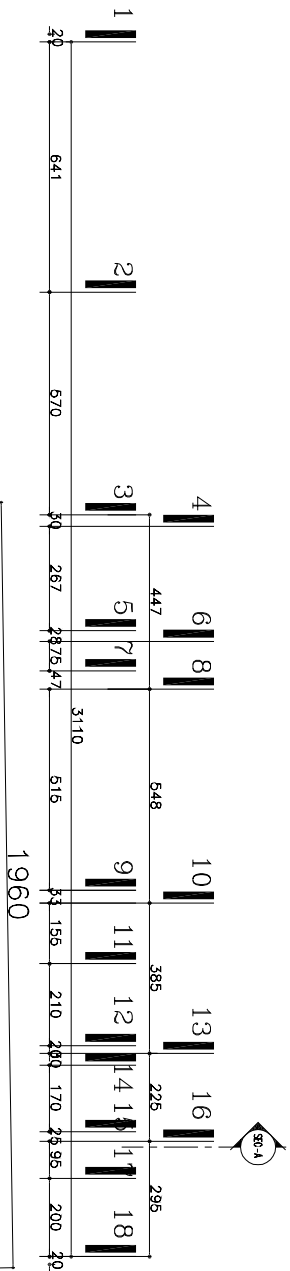


Dimension Basement Plan
SC. 1:200



شرکت آرزوی و فنی مهندسی راهمان فردا را بسازد

TEL.03432467557
FAX.03432467567
Instagram:radmanferropars.co
www.radmanpars.ir

 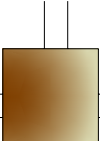



034-32467557

شرکت بازرسی و نفی مهندسی رادمانی فرود پارسی


ORDERED BY:	مسکونی
Project	
DESIGN ATELIER	معماری ک
Drawing Title	
Sheet Number	
Scale:	1/150

TEL.03432467557

FAX.03432467567

Instagram:radmanferropars.co

www.radmanpars.ir

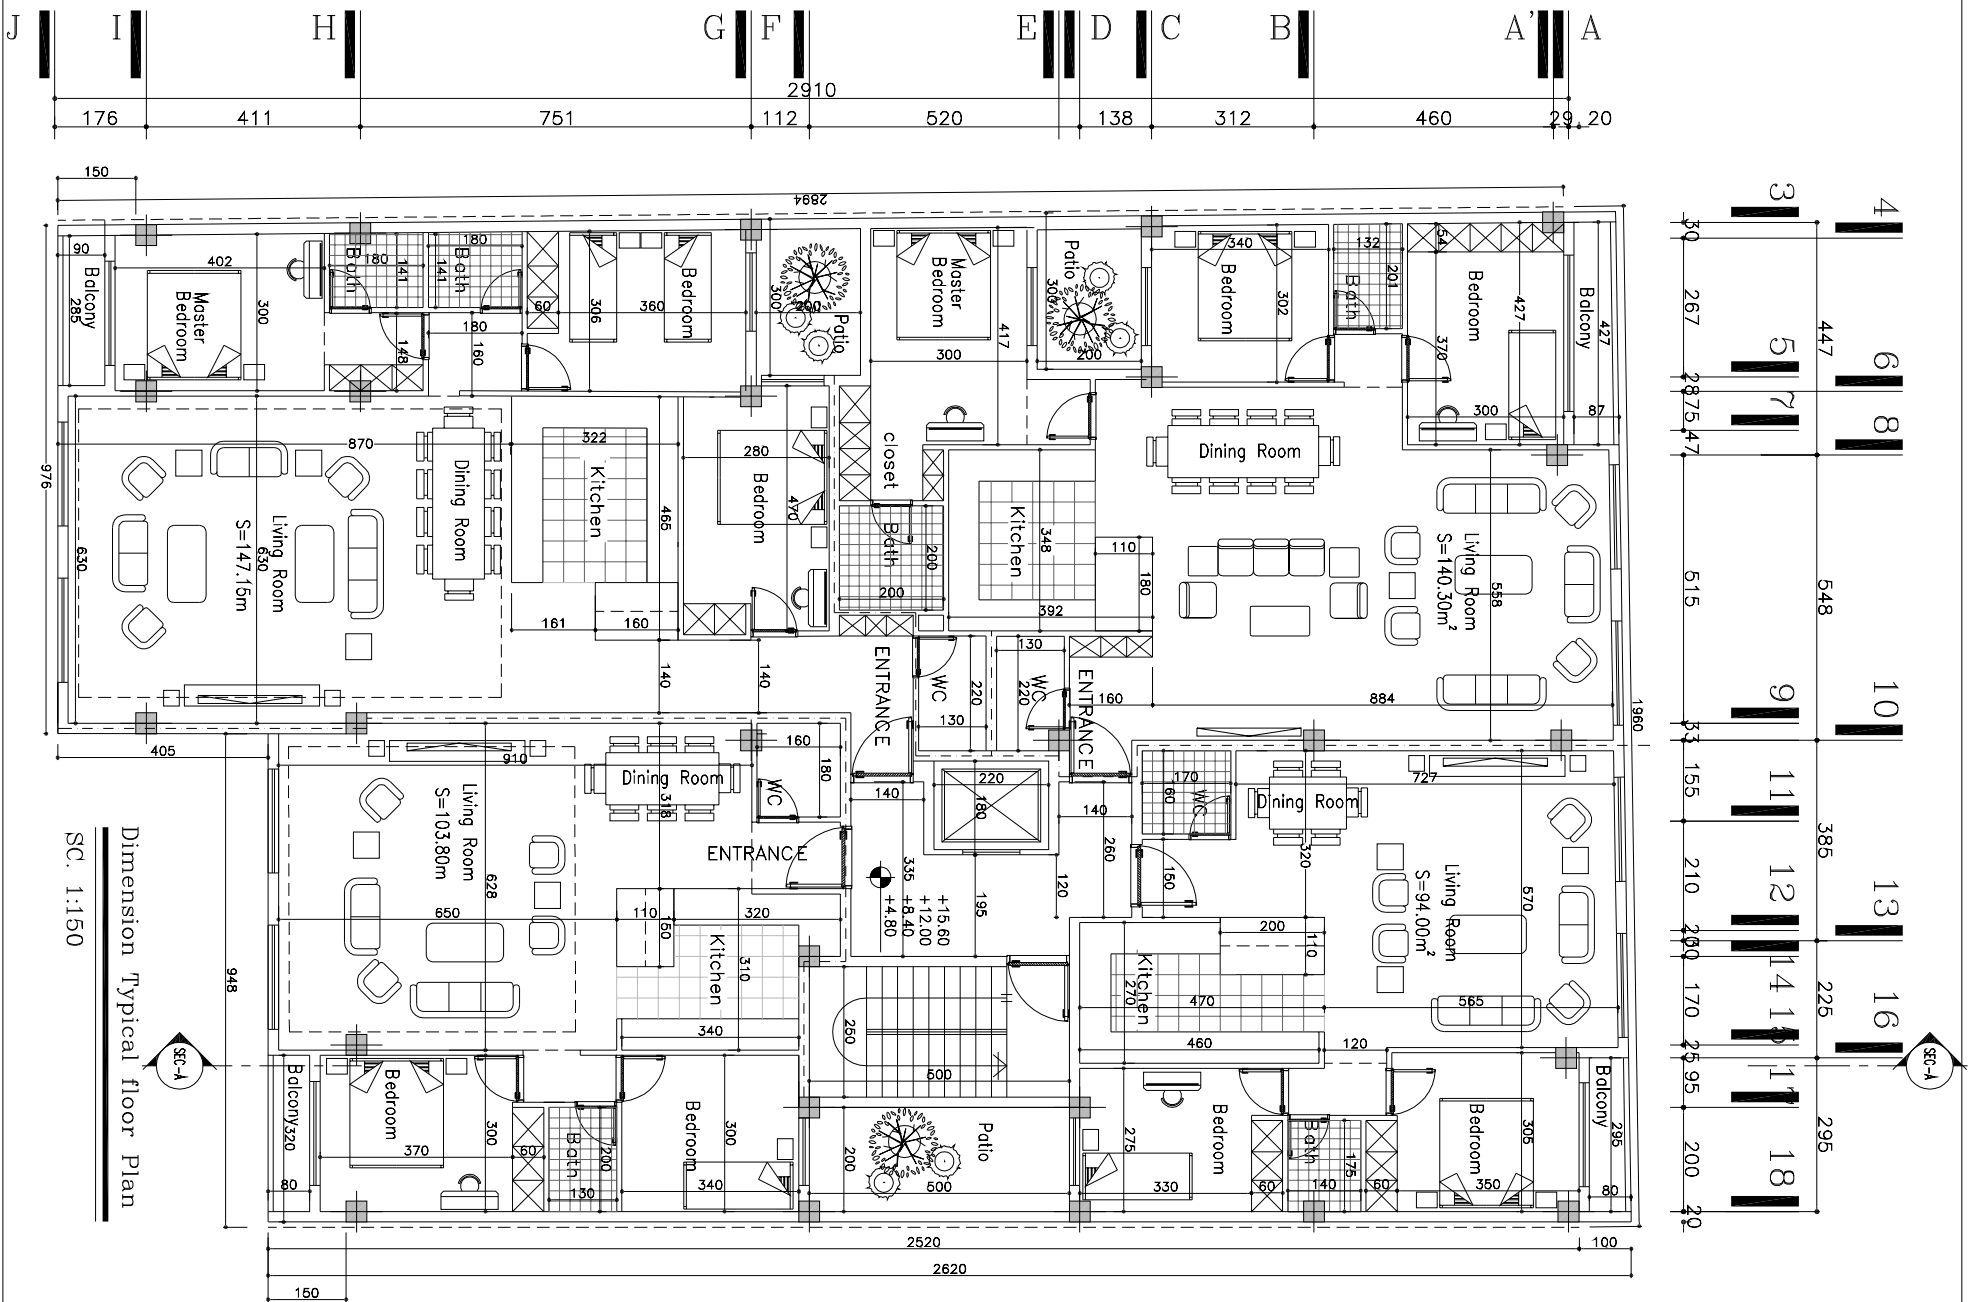

Dimension Typical floor Plan

SC. 1:150





034-32467557

شرکت بازرسی و فنی مهندسی رادمان فرور پارسی

ORDERED BY:	
Project	مسکونی
DESIGN ATELIER	مکتی ک
Drawing Title	
Sheet Number	
Scale:	1/150

TEL.03432467557
FAX.03432467557
Instagram:radmanferropars.co
www.radmanpars.ir

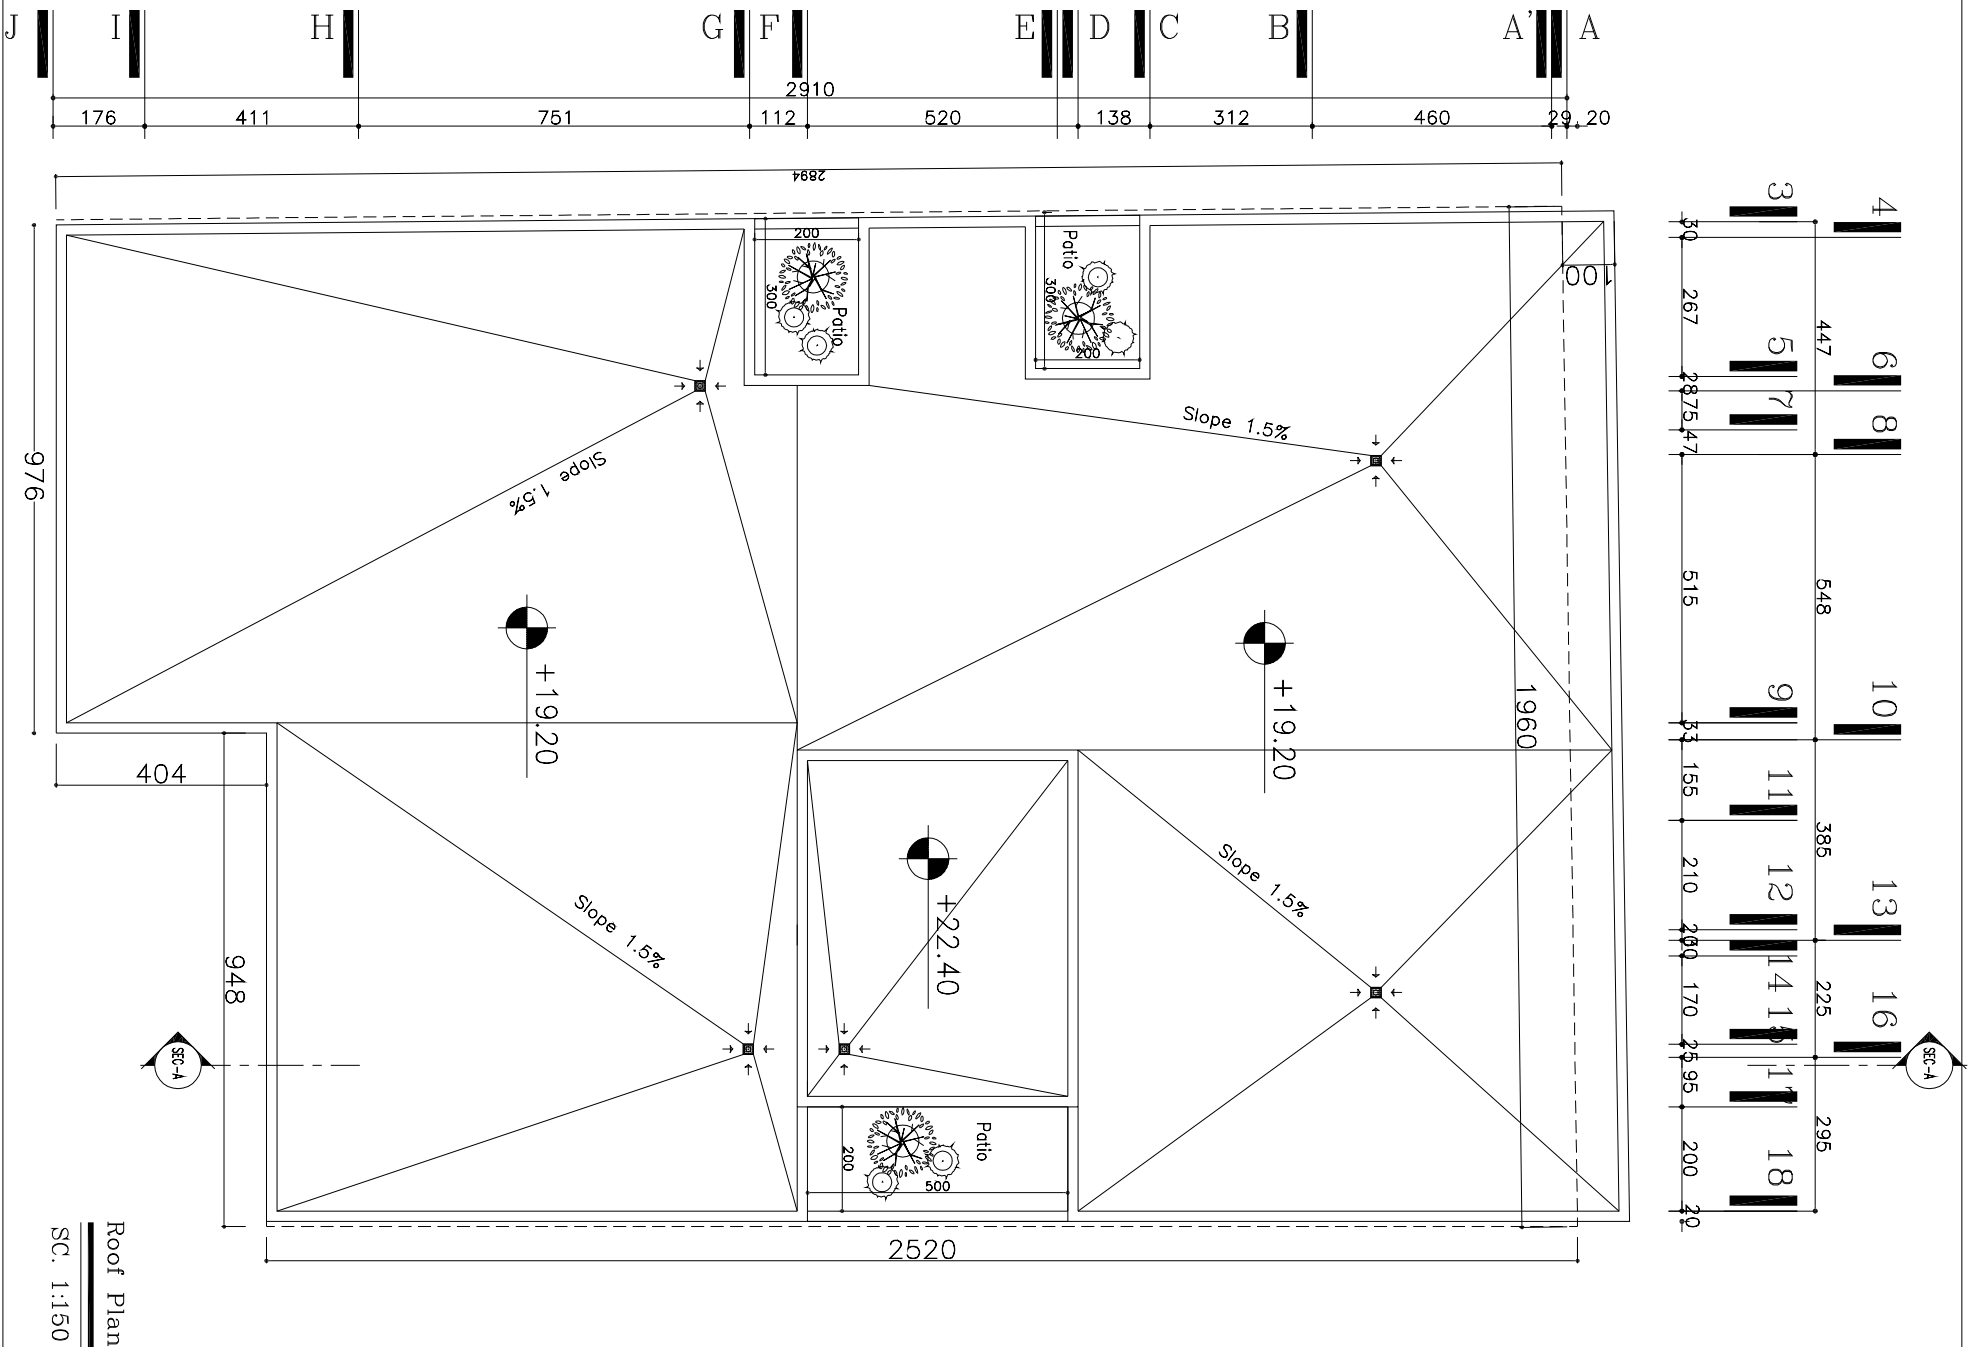

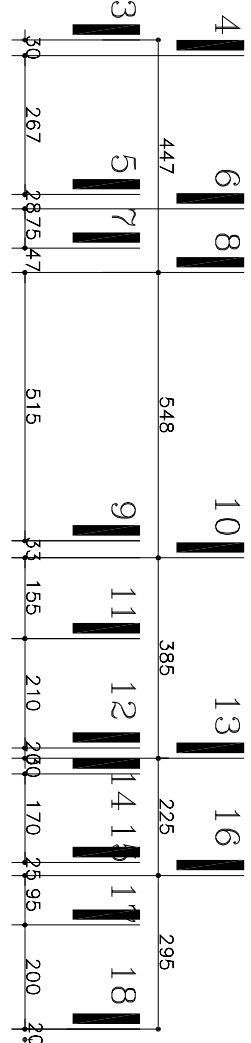


034-32467557


شرکت بازرگانی و فنی مهندسی رادمان پارس

ORDERED BY:	مسکونی
Project	DESIGN ATELIER
مکانی ک	
Drawing Title	
Sheet Number	
Scale:	1/150

TEL.03432467557
FAX.03432467557
Instagram:radmanferropars.co
www.radmanpars.ir

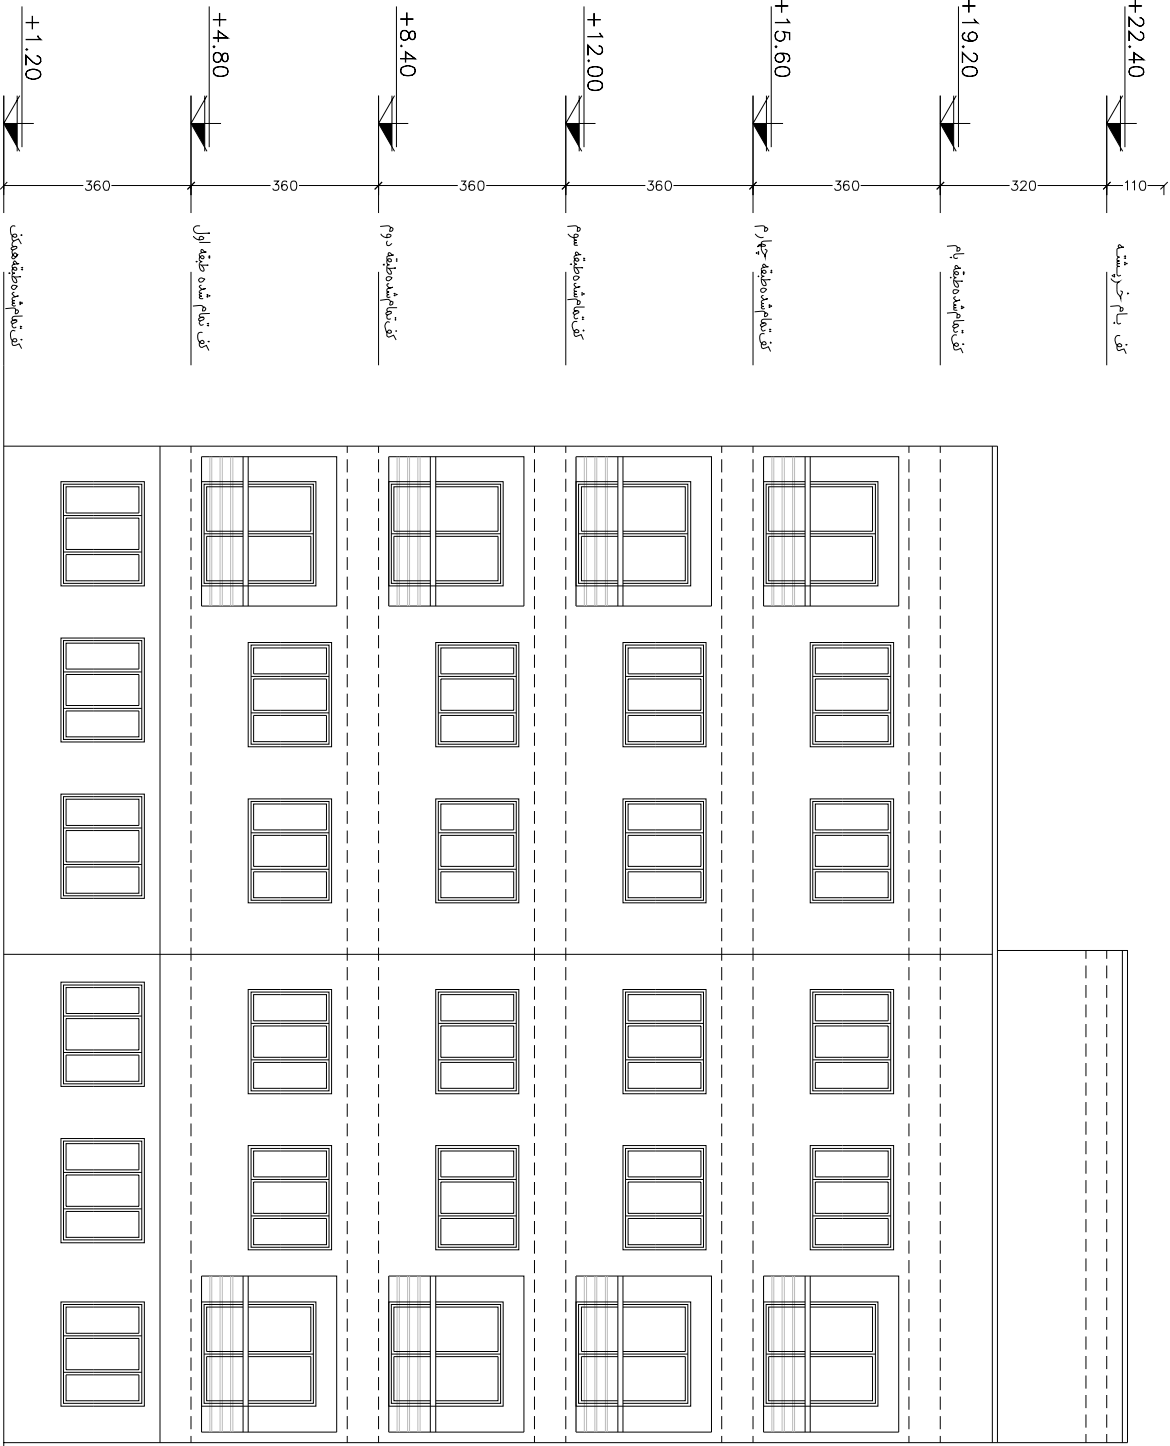

South Elevation
SC. 1:150

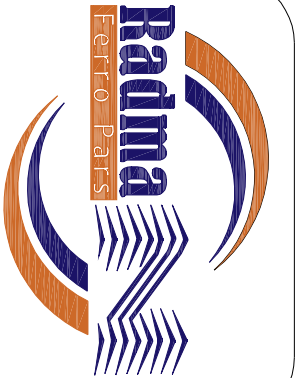

034-32467557

شرکت بازرسی و فنی مهندسی رادمان فرور پارسی




ORDERED BY:	
مسکونی	Project
مکتبی ک	DESIGN ATELIER
	Drawing Title
	Sheet Number
Scale: 1/150	

TEL.03432467557

FAX.03432467567

Instagram:radmanferropars.co

www.radmanpars.ir

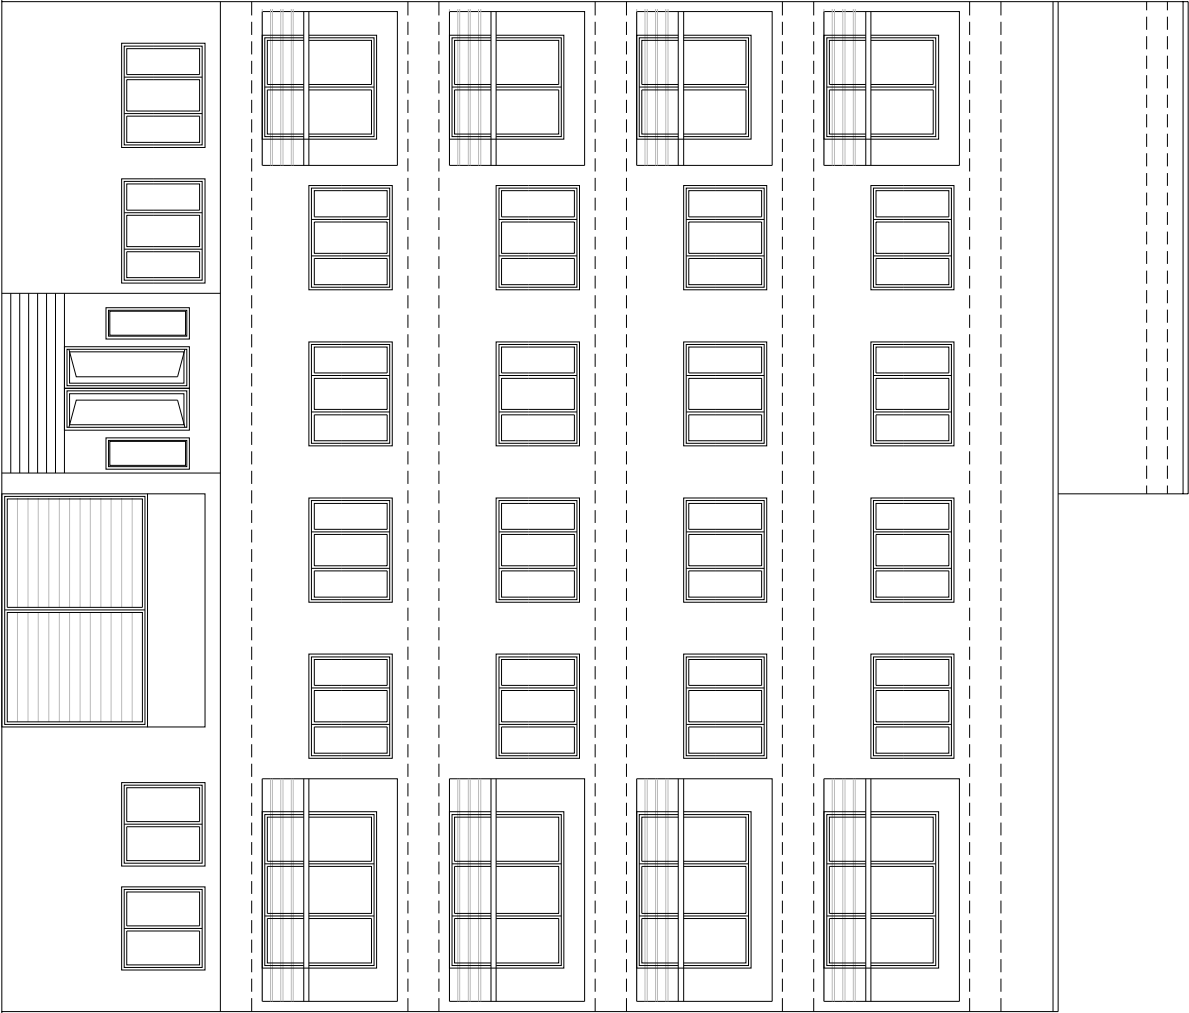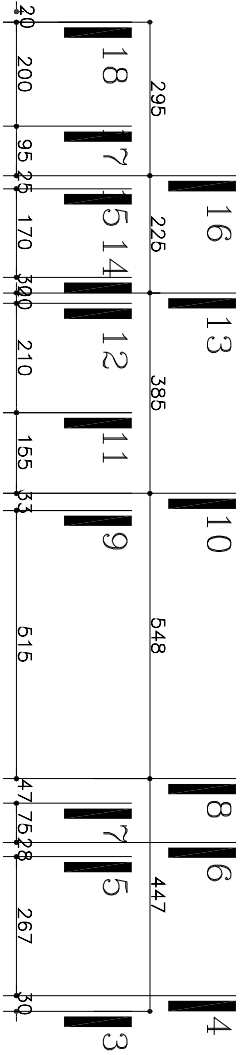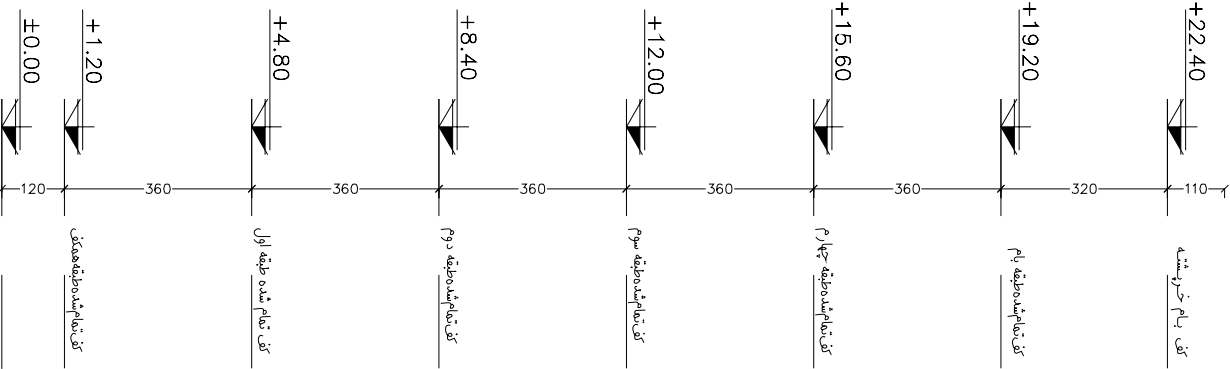

North Elevation

SC. 1:150





034-32467557

شرکت آزارسی و فنی هیدرانسی رادمان پارز

ORDERED BY:	مسکونی
Project	DESIGN ATELIER
ملکی ک	
Drawing Title	
Sheet Number	
Scale:	1/200

TEL.03432467557
FAX.03432467567
Instagram:redmanferropars.co
www.redmanpars.ir

