

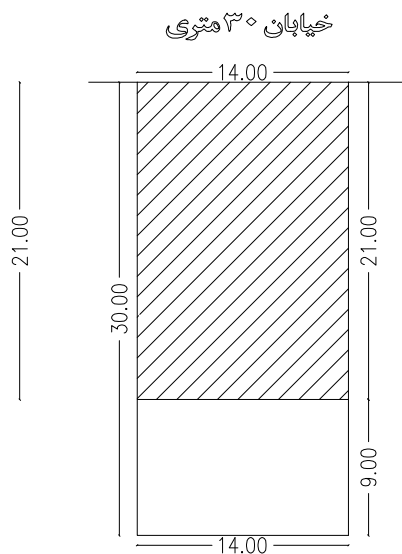


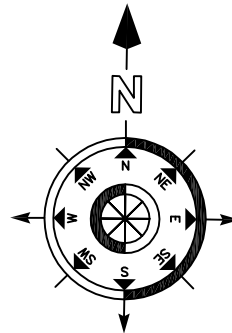

سایت پلان

مقیاس ۱/۵۰۰

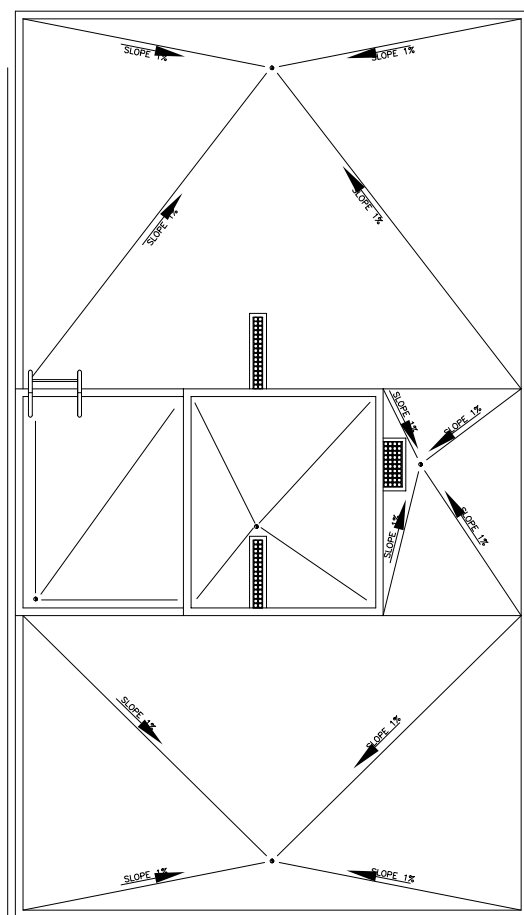

پلان شیب بندی

مقیاس ۱/۲۰۰

ردیف	موضوع	متراژ	ارتفاع	کاربری	تعداد پارکینگ	توضیحات
۱	پلان طبقه زیرزمین	۴۲۰	۳/۱۳	پارکینگ - تاسیسات - انباری	-	-
۲	پلان طبقه همکف	۲۹۴	۲/۷۴	پارکینگ - لابی - سرایداری	-	-
۳	پلان طبقه اول	۳۳۶	۳/۲۰	دو واحد مسکونی	۲	-
۴	پلان طبقه دوم	۳۳۶	۳/۲۰	دو واحد مسکونی	۲	-
۵	پلان طبقه سوم	۳۳۶	۳/۲۰	دو واحد مسکونی	۲	-
۶	پلان طبقه چهارم	۳۳۶	۳/۲۰	دو واحد مسکونی	۲	-
۷	پلان طبقه پنجم	۳۳۶	۳/۲۰	دو واحد مسکونی	۲	-
۸	پلان طبقه ششم	۳۳۶	۳/۲۰	دو واحد مسکونی	۲	-
۹	پلان طبقه هفتم	۳۳۶	۳/۲۰	دو واحد مسکونی	۲	-
۱۰	پلان طبقه هشتم	۳۳۶	۳/۲۰	دو واحد مسکونی	۲	-
۱۱	پلان خرپشته	۵۲/۳۰	۳/۰۰	پلکان - انباری	-	-
۱۲	پلان اتاقک اسانسور	۳۵/۶۰	۲/۵۰	اتاقک اسانسور	-	-
۱۳	سایه انداز در حیاط	$\frac{۴۱/۰۰}{۲} = ۱۰/۵۰$	-	-	-	-
۱۴	سایه انداز در مسیر	$\frac{۴۱/۰۰}{۲} = ۱۰/۵۰$	-	-	-	-
	جمع	۳۵۱۵/۹۰	متر مربع	شانزده واحد مسکونی	۱۶	



034-32467567

پلان موقعیت شیب بندی
جدول مترآژ

Sheet Number


Scale:

ORDERED BY: پروژه رهام

Project مسکونی


DESIGN ATELIER

شرکت رادمان فرو پارس

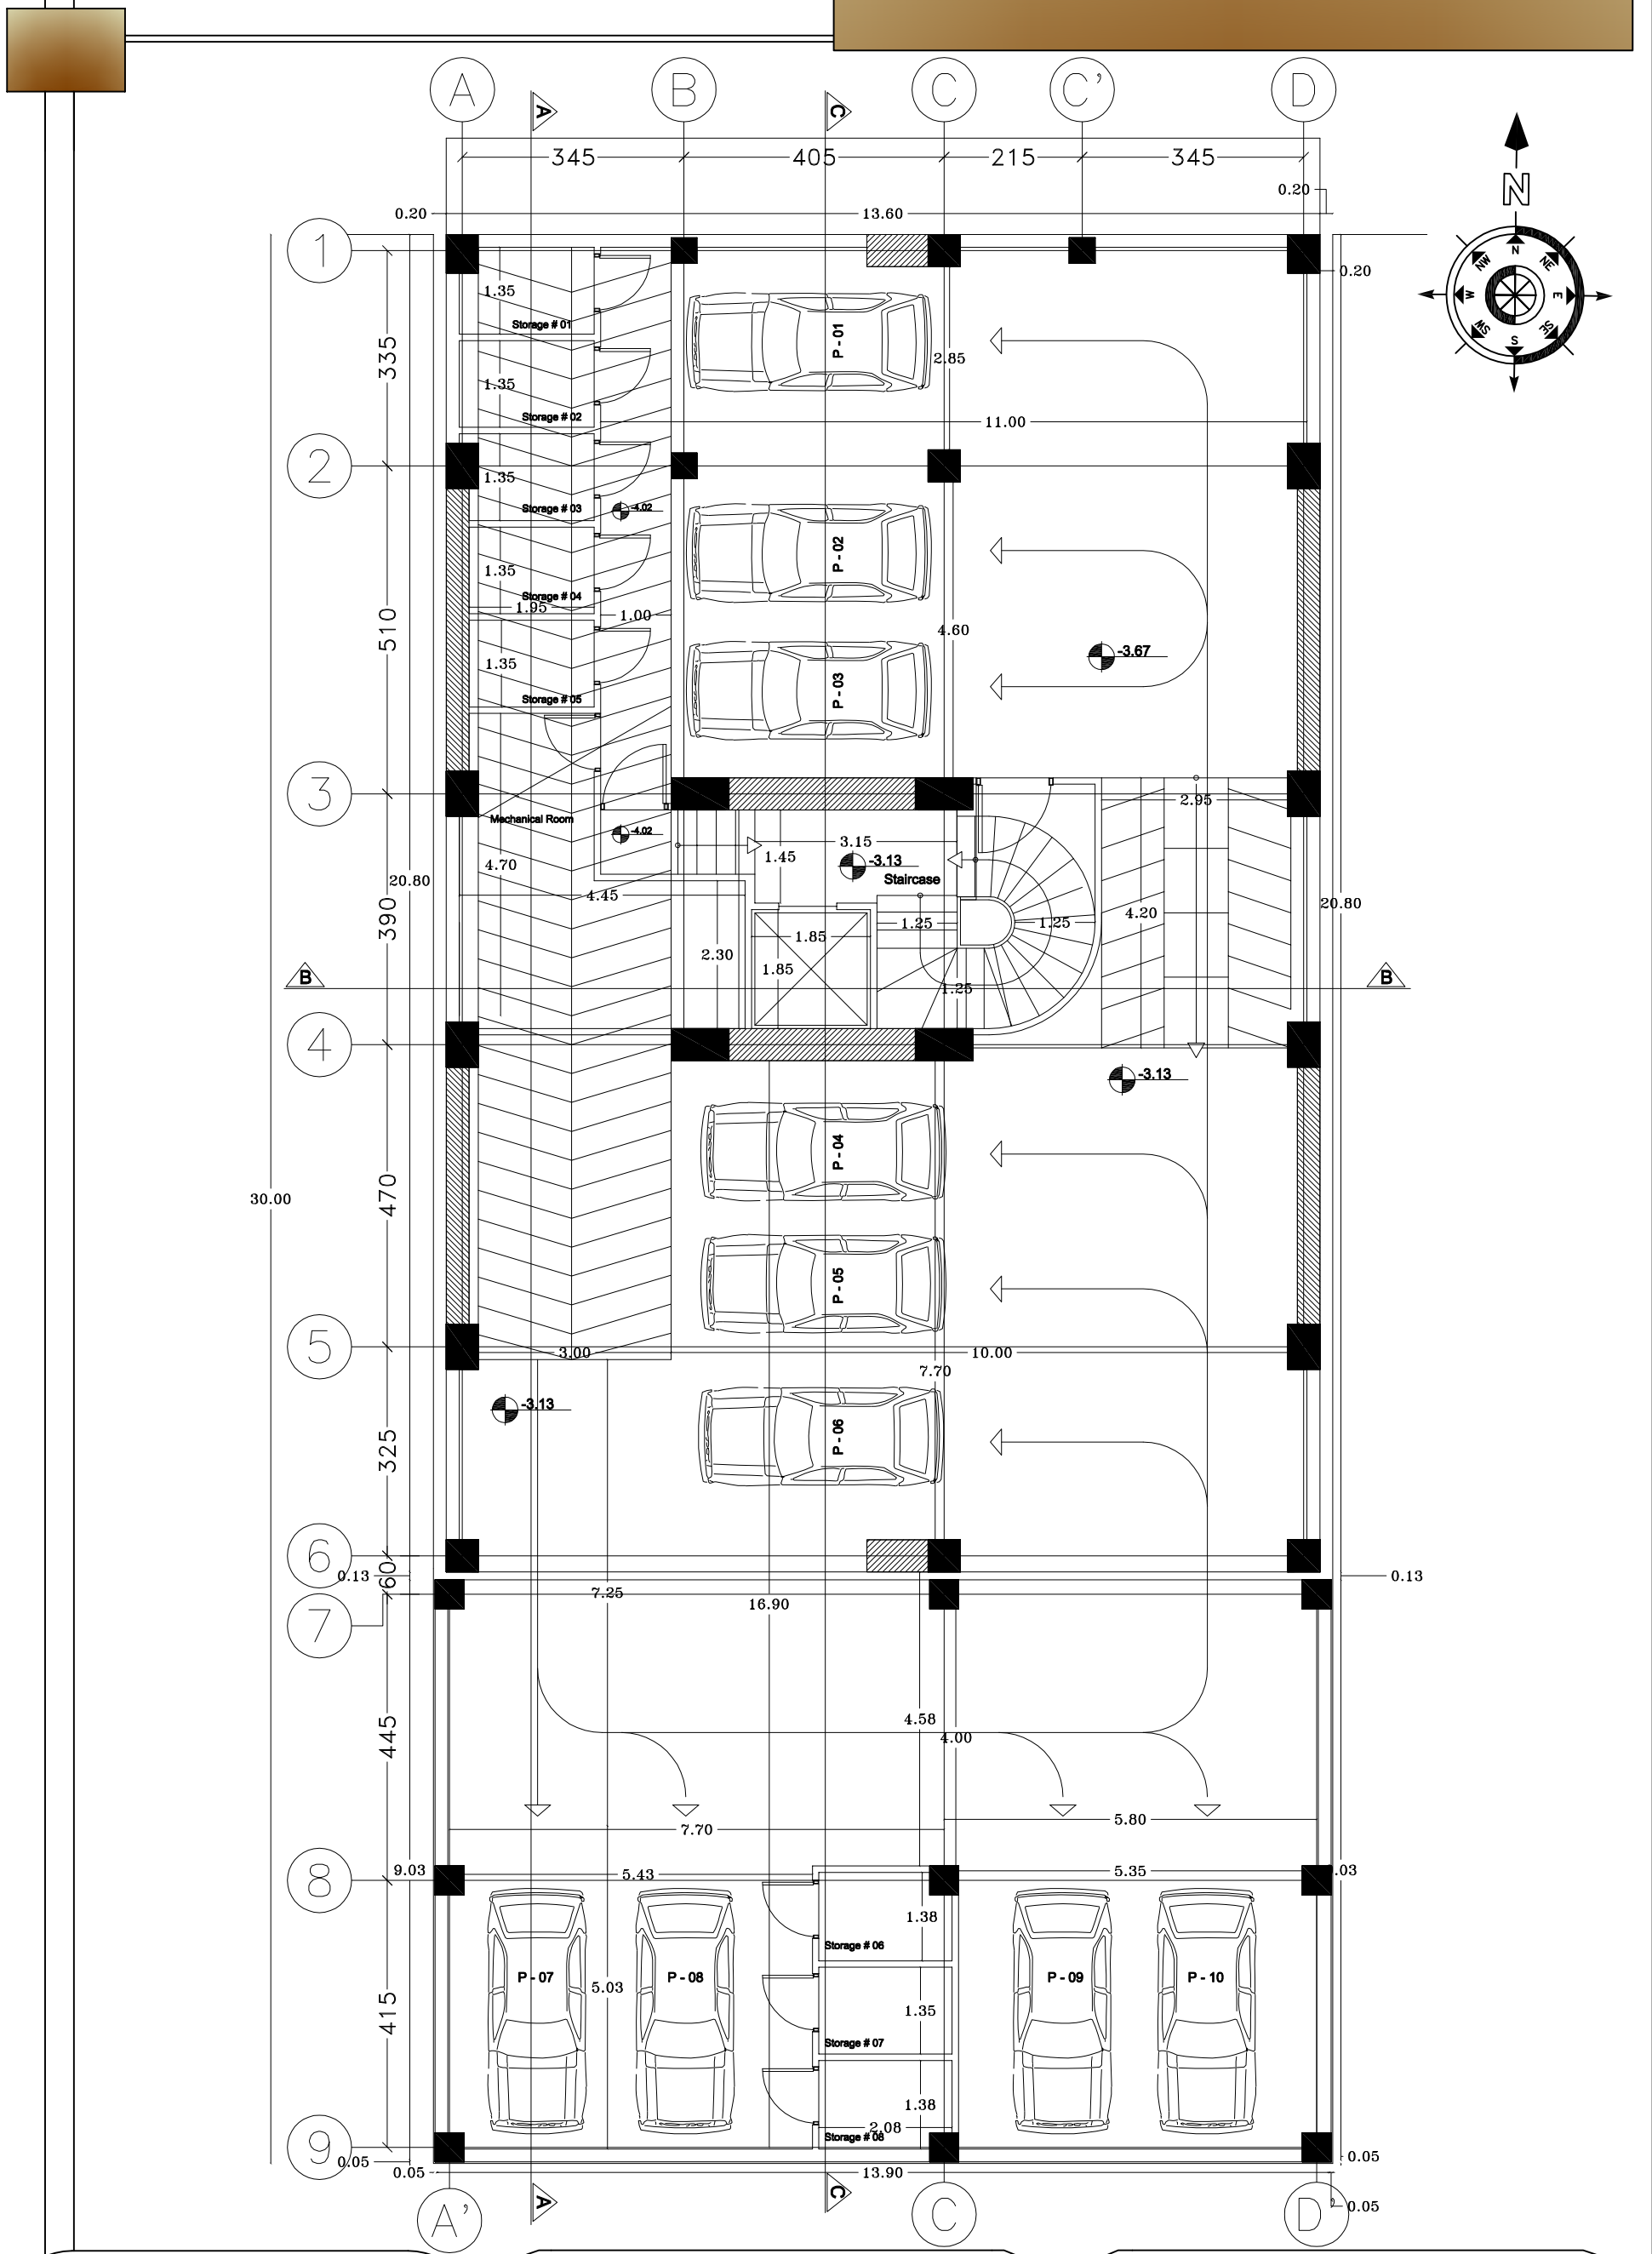

Drawing Title	پلان زیر زمین
Sheet Number	
Scale:	
	شرکت رادمان فرو پارس

ORDERED BY:	پروژه رهام
Project	مسکونی
DESIGN ATELIER	

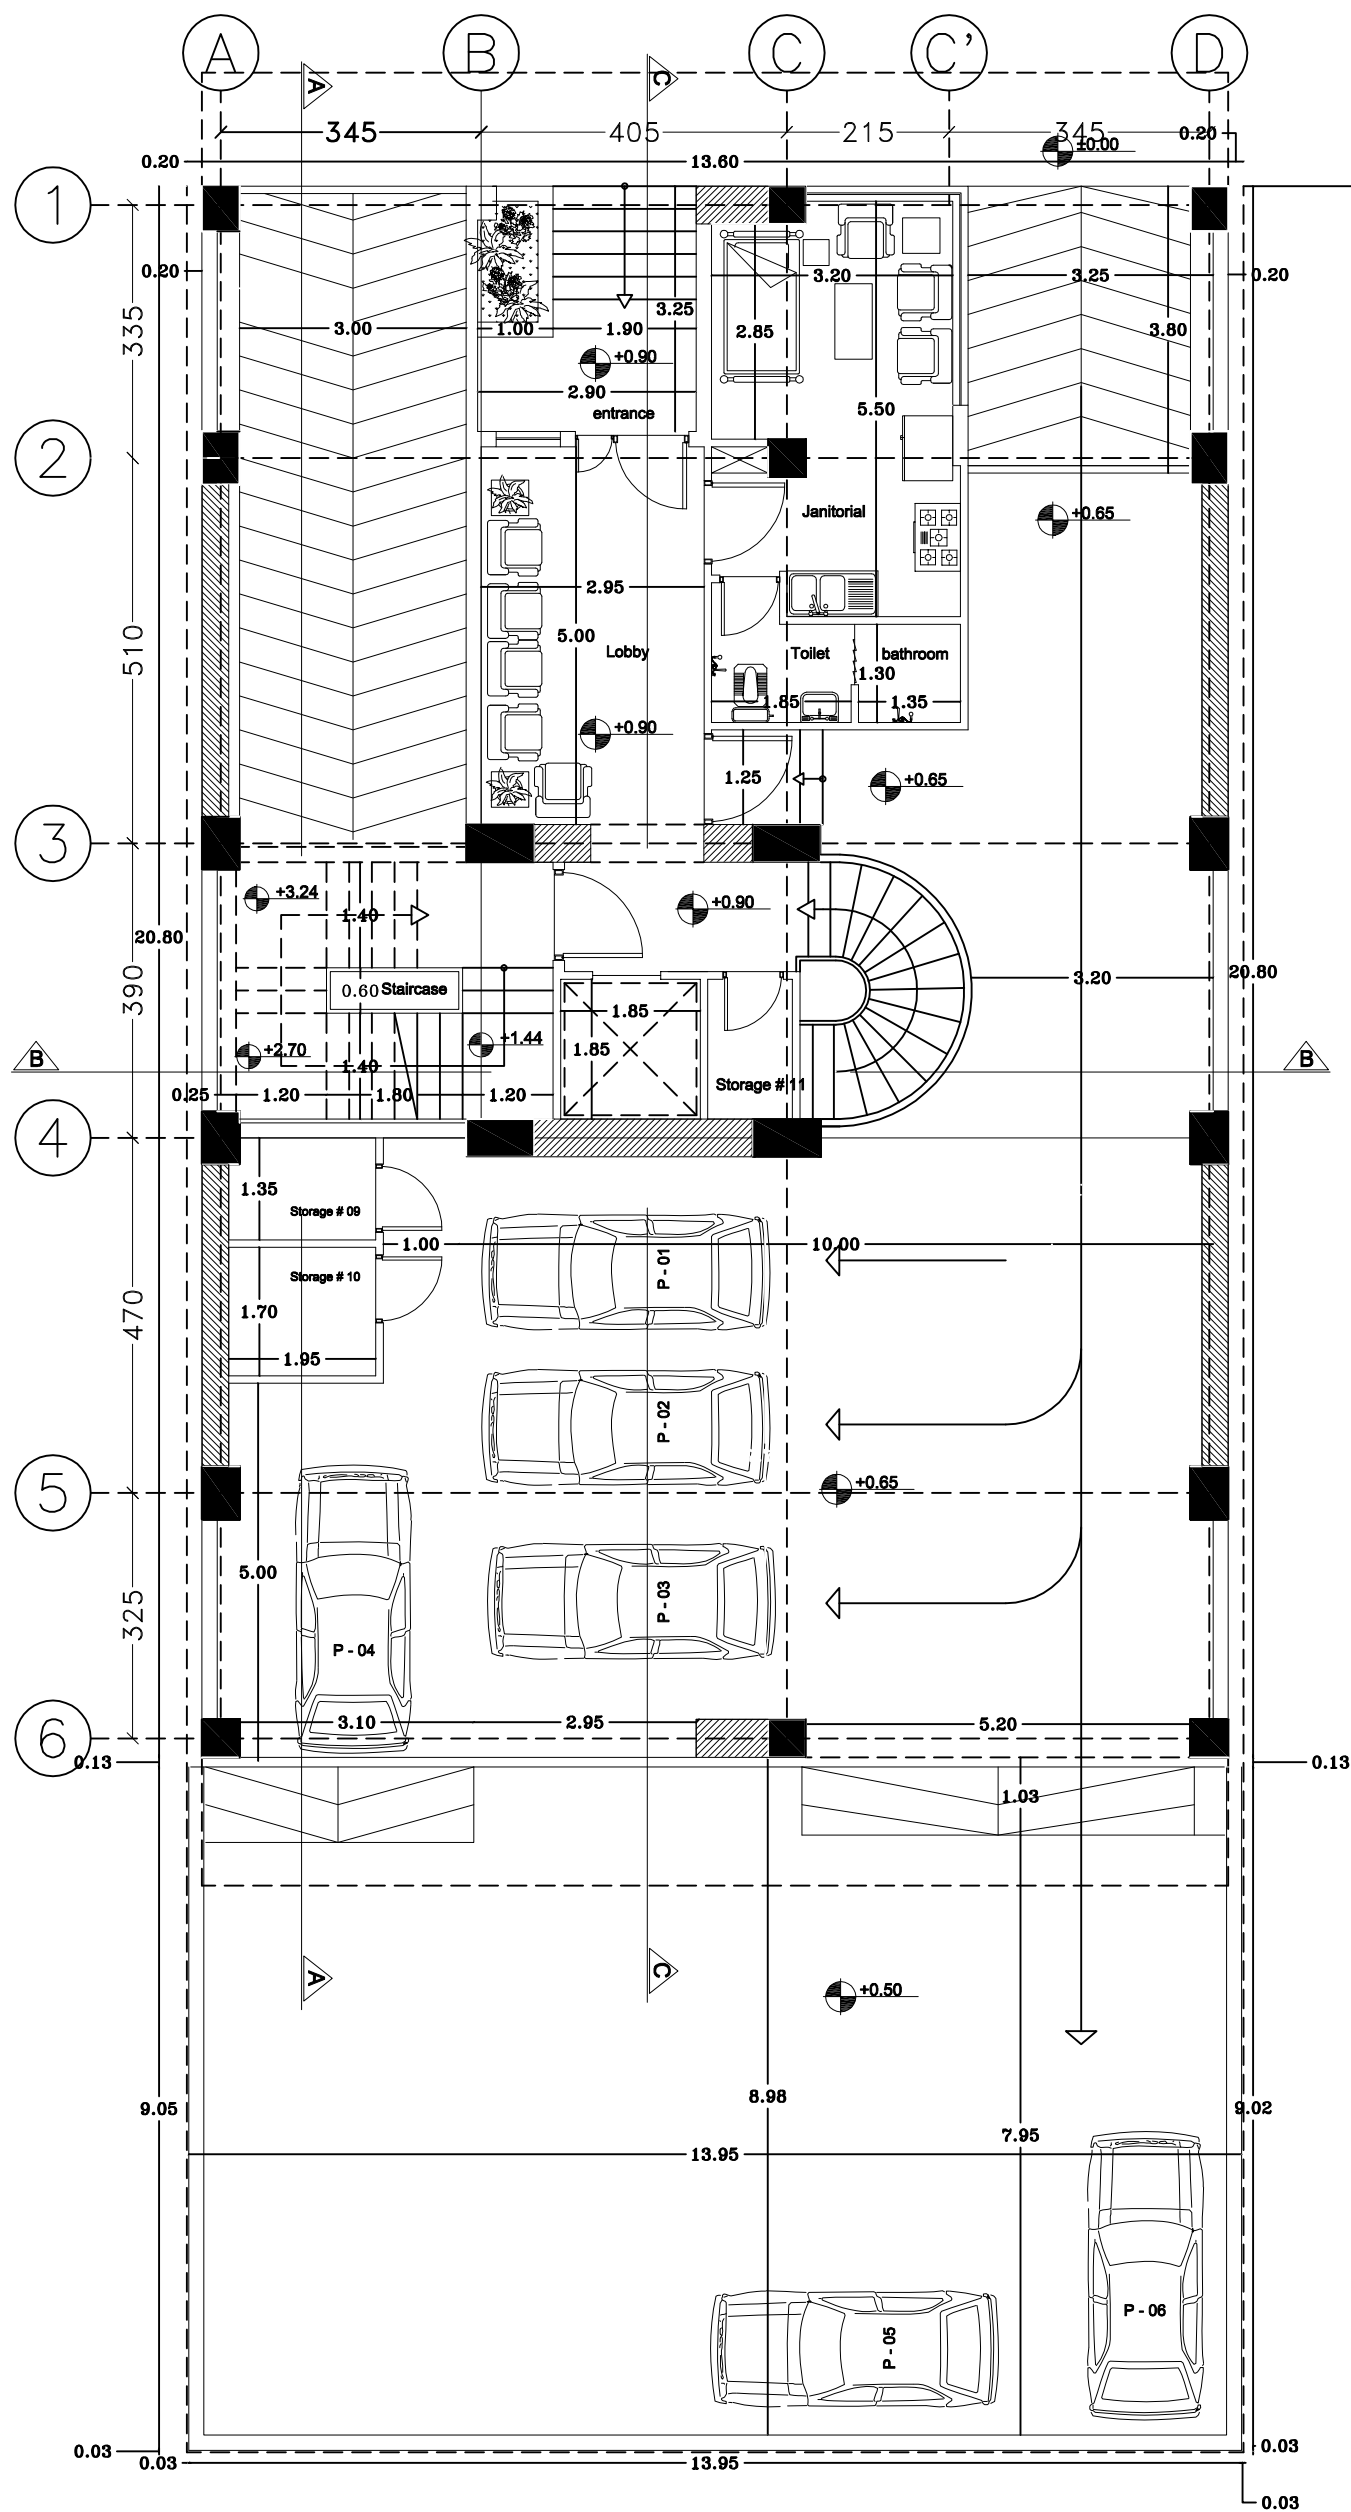

Drawing Title پلان طبقه همکف

Sheet Number


Scale:

ORDERED BY: پروژه رهام

Project مسکونی

DESIGN ATELIER

شرکت رادمان فرو پارس

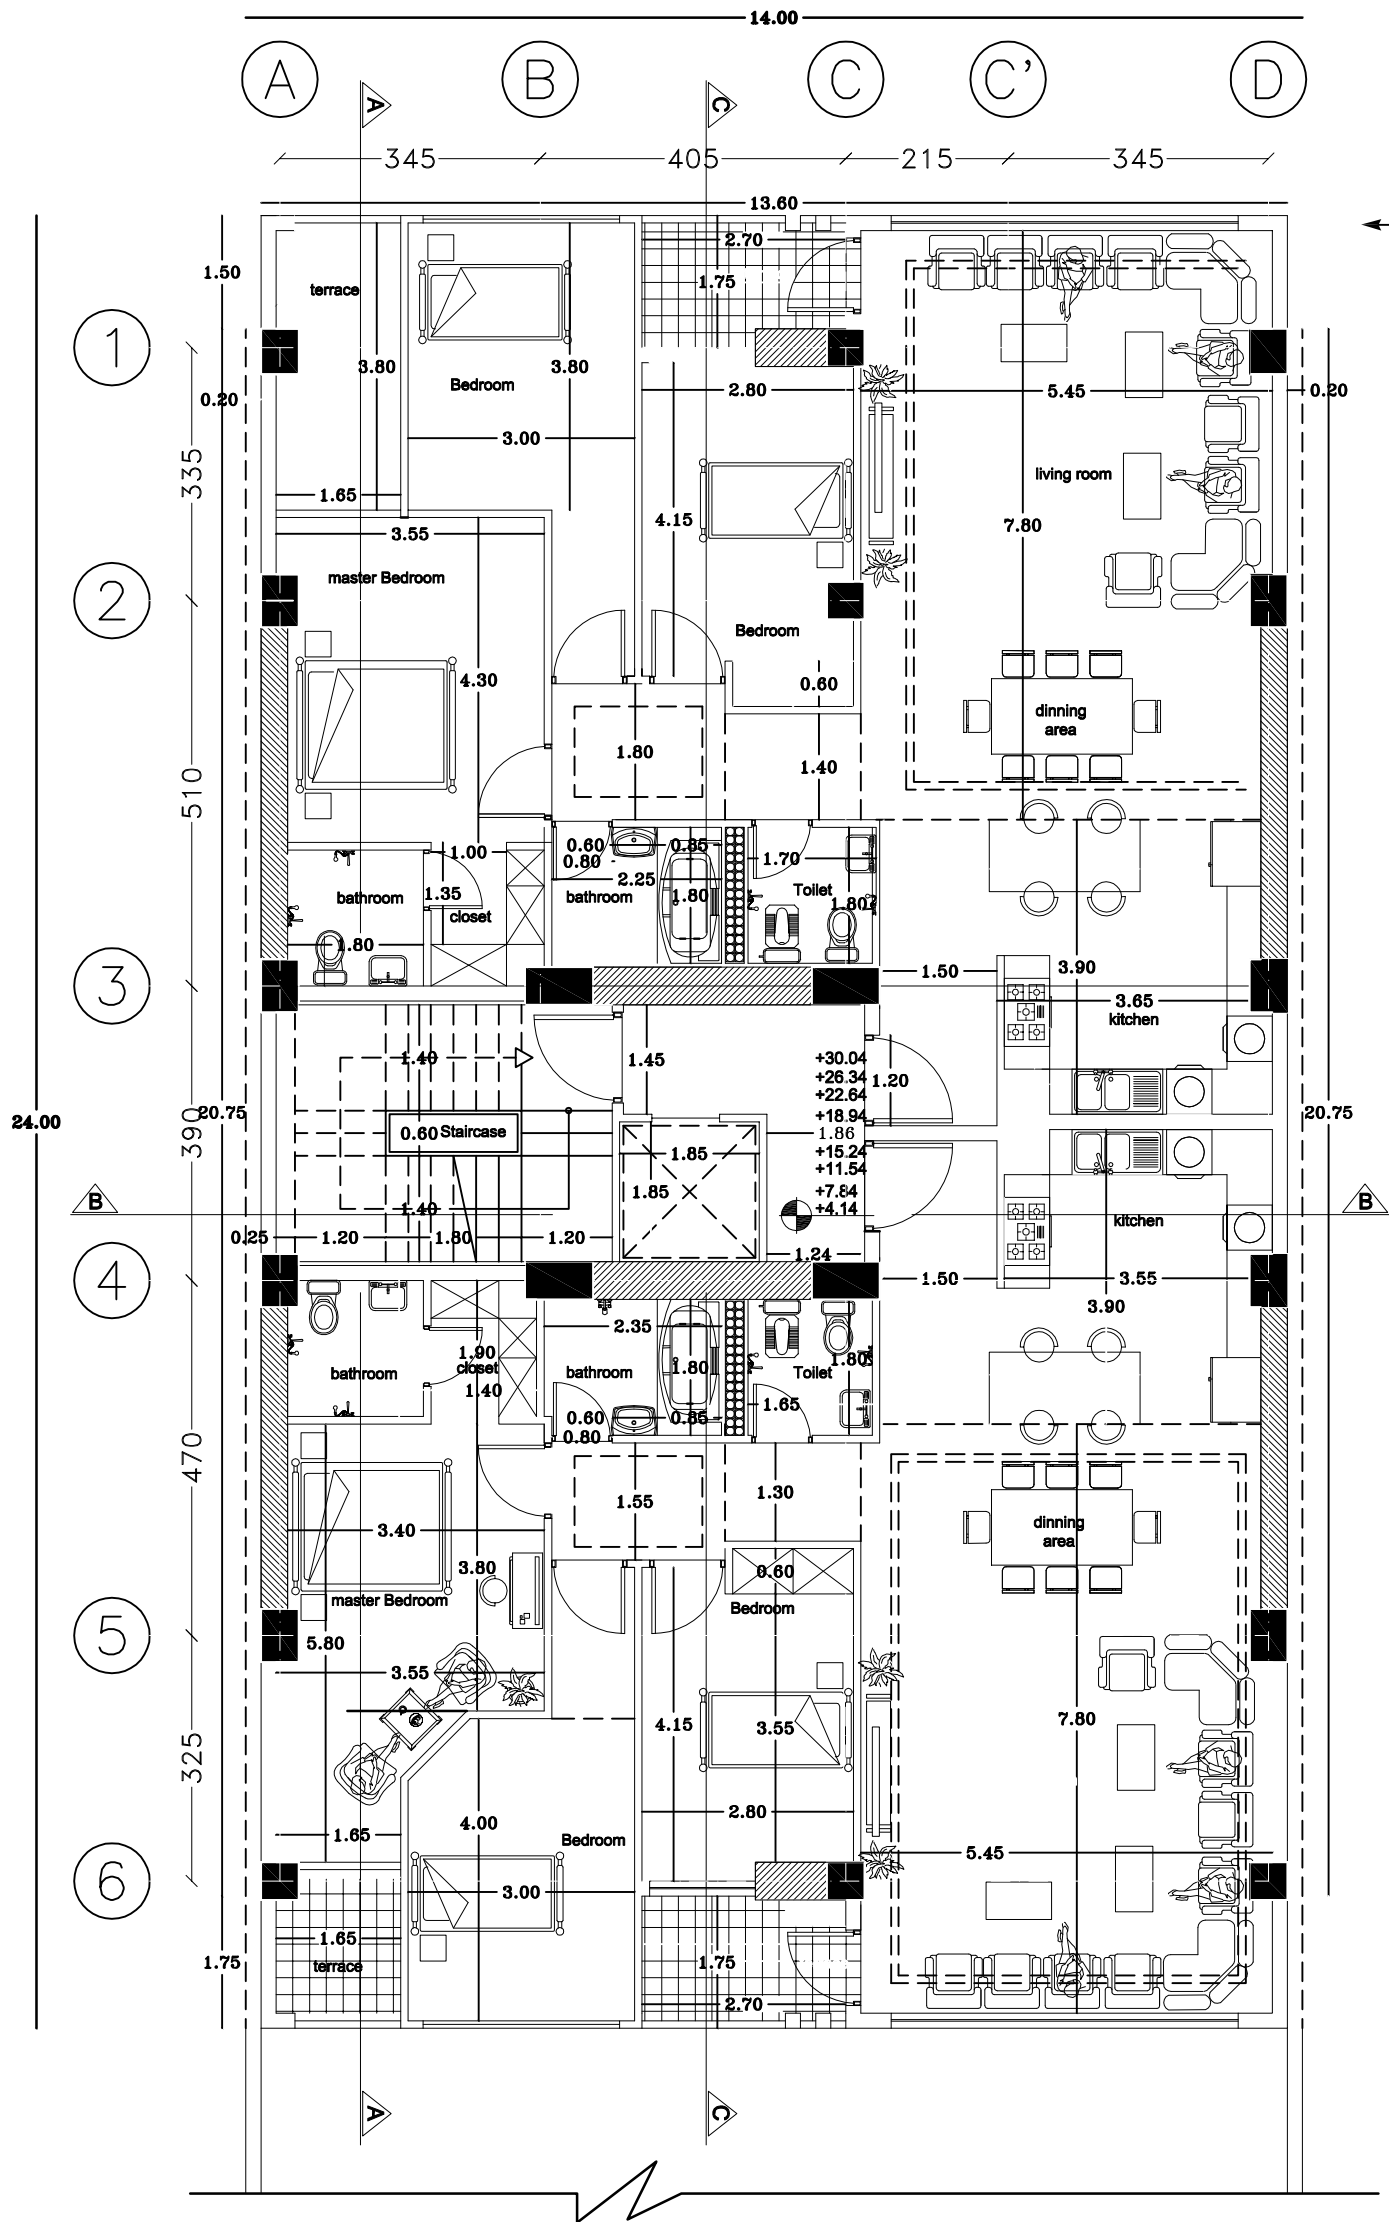



طبقه اول



Drawing Title
Sheet Number
Scale:

ORDERED BY: پروژه رهام
Project مسکونی
DESIGN ATELIER

شرکت رادمان فرو پارس

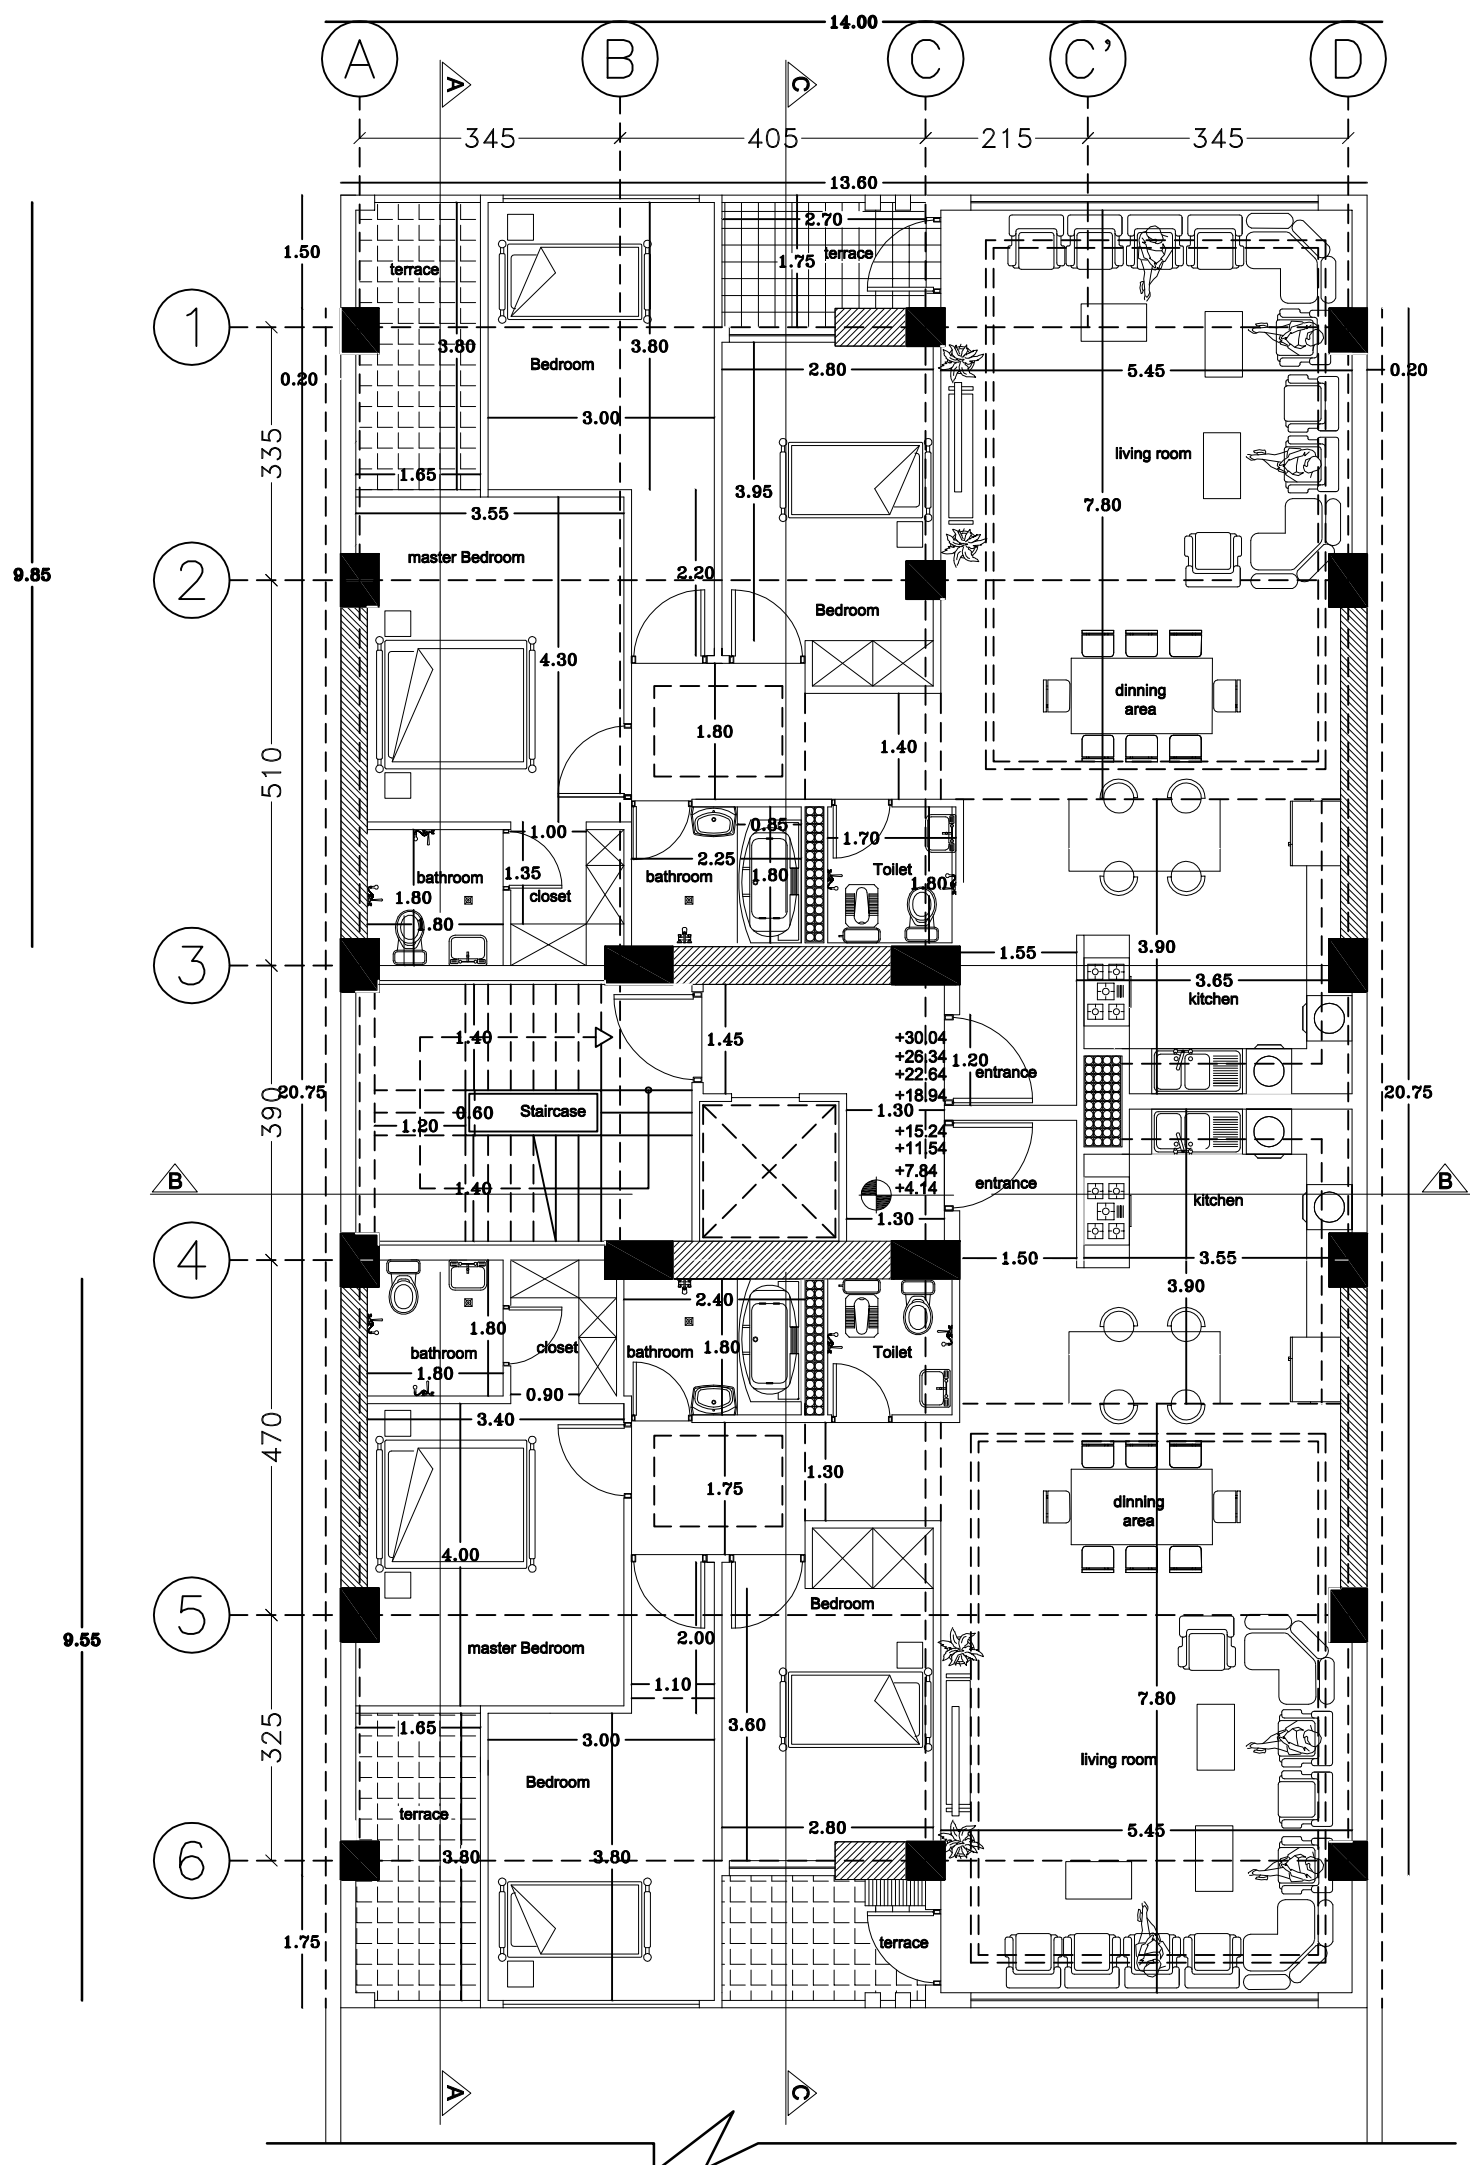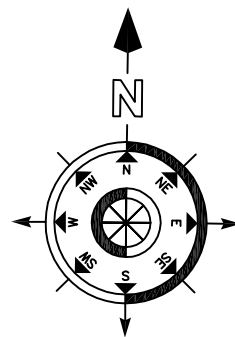

پلان طبقه دوم. سوم. چهارم. پنجم. ششم. هفتم. هشتم



034-32467567

Drawing Title

Sheet Number


Scale:

ORDERED BY: پروژه رهام

Project مسکونی

DESIGN ATELIER




شرکت رادمان فرو پارس

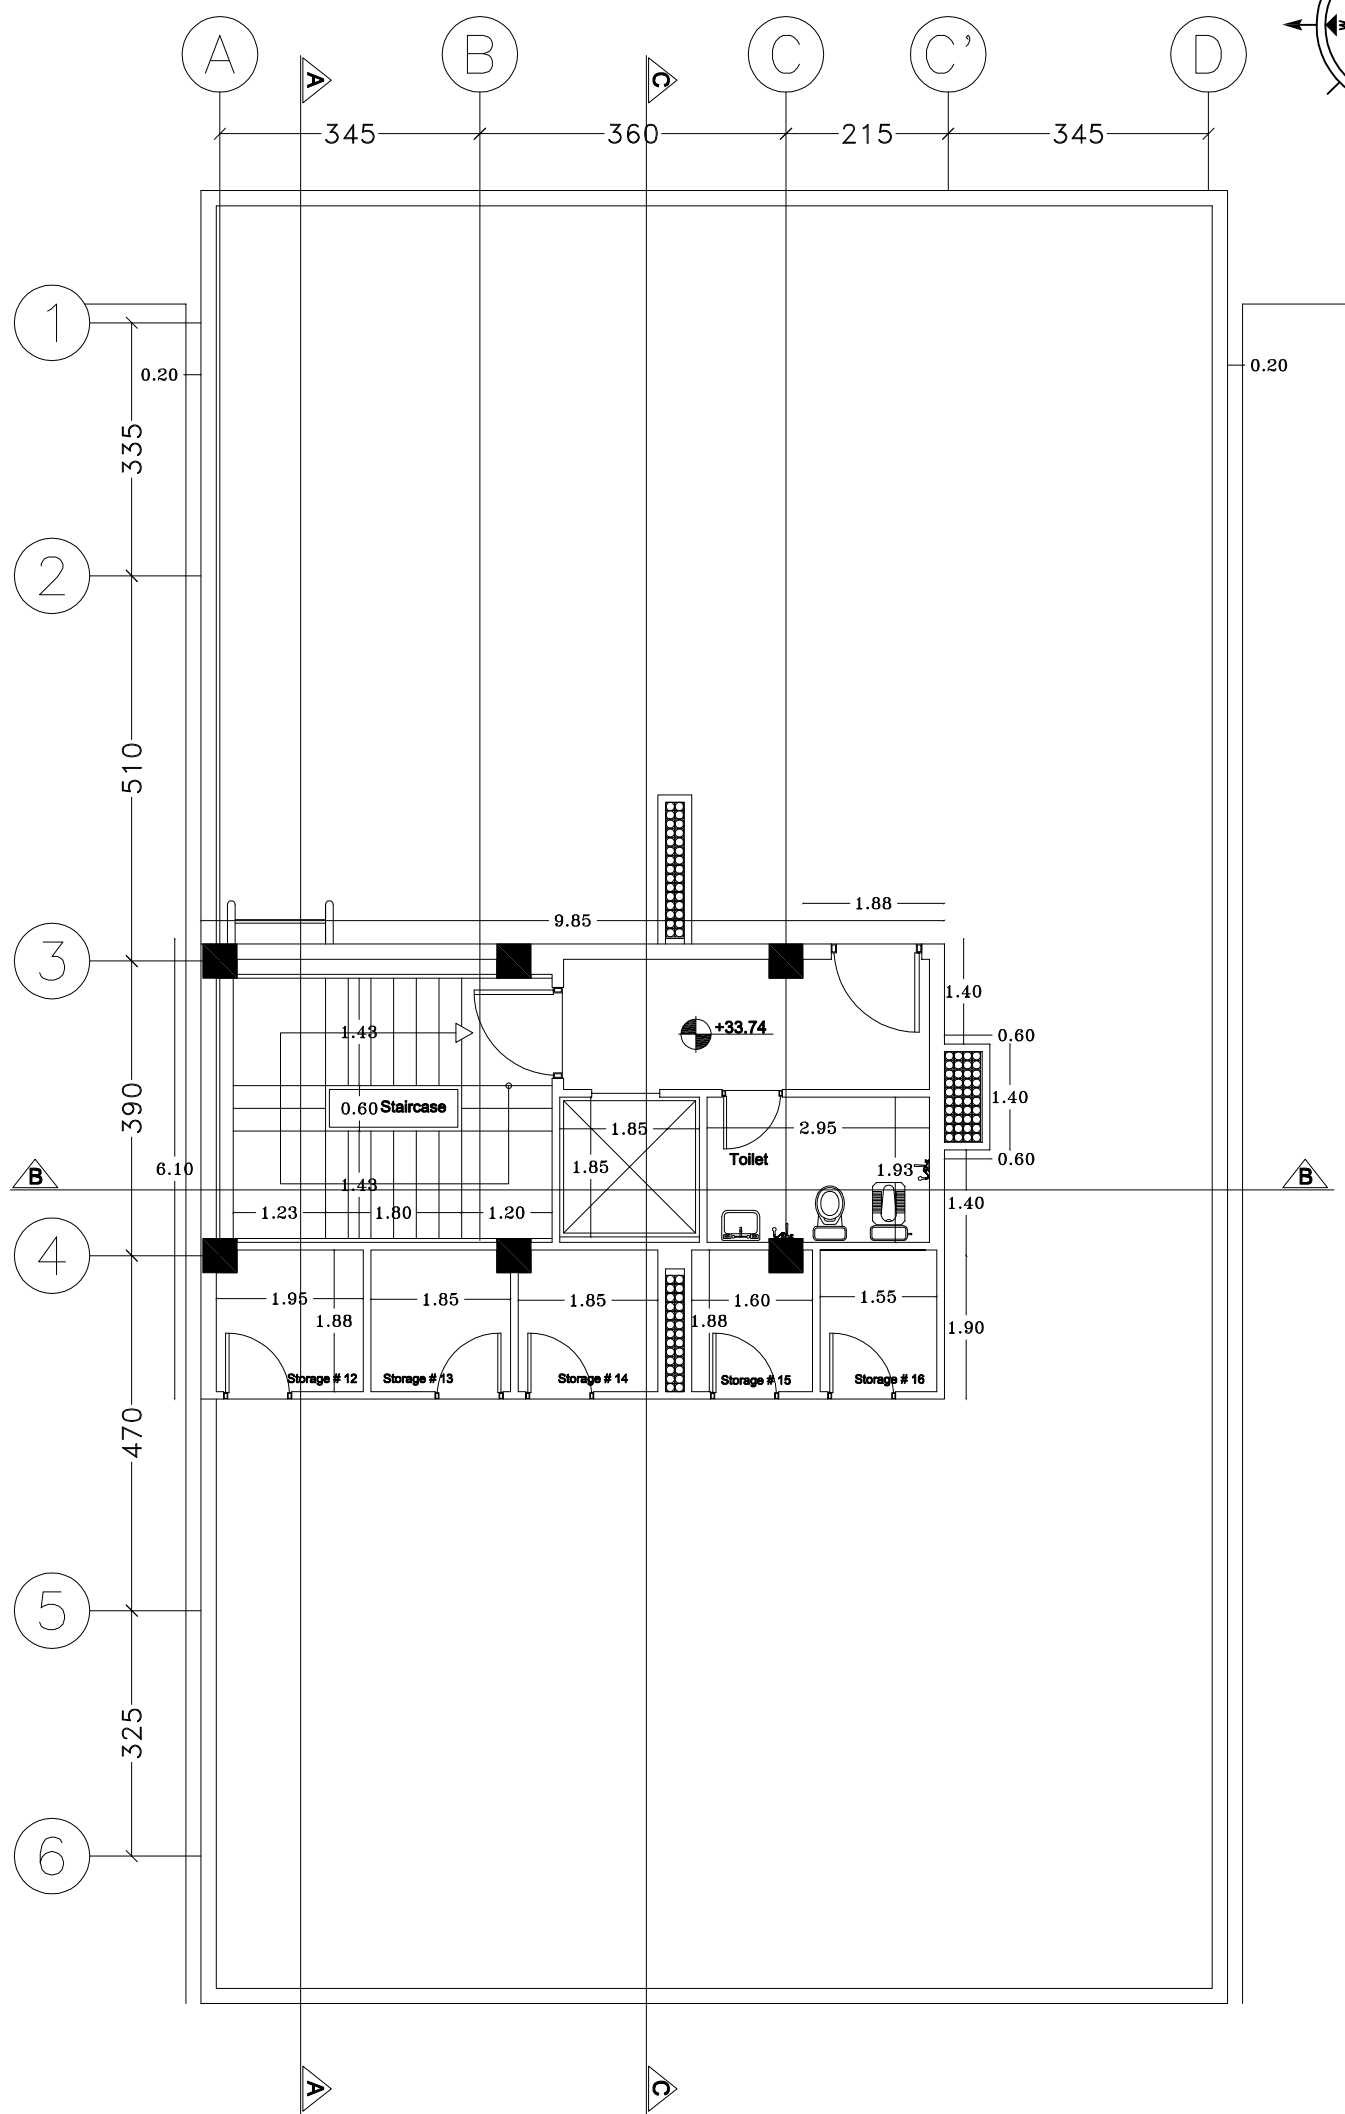

Scale:

DESIGN ATELIER

شرکت رادمان فرو پارس

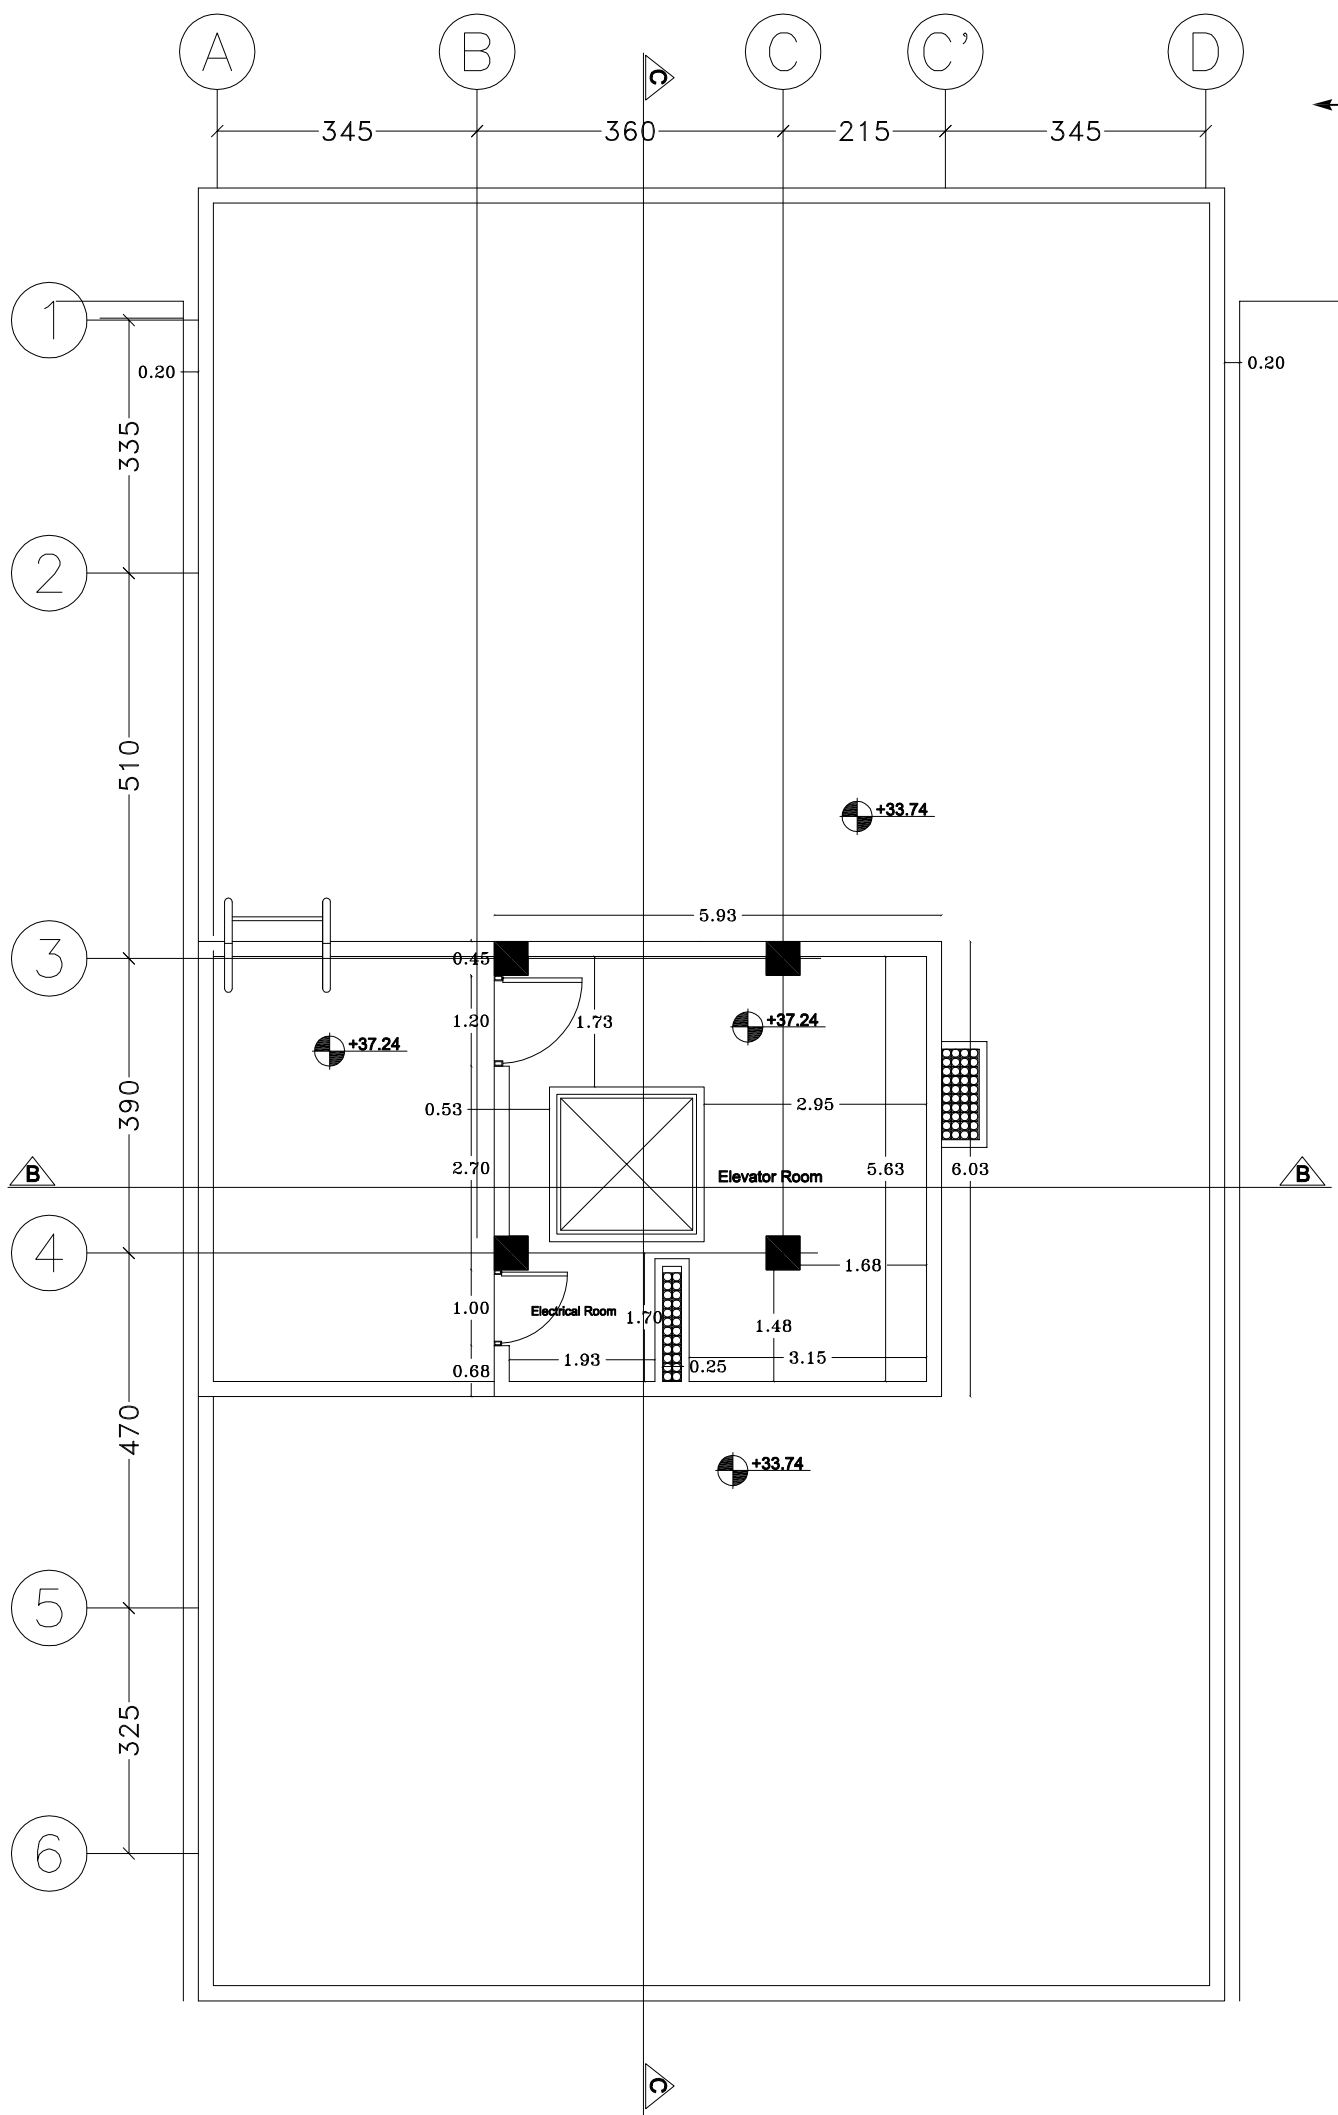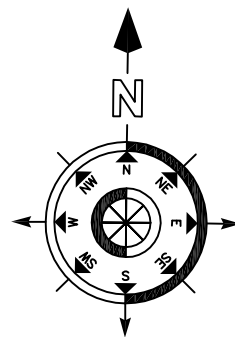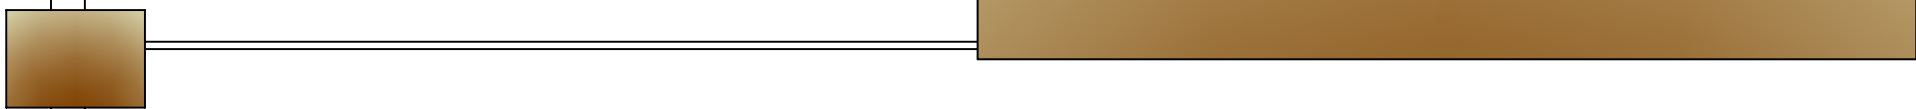

Drawing Title پلان اتاقک اسانسور

Sheet Number



Scale:

ORDERED BY: پروژه رهام

Project مسکونی

DESIGN ATELIER

شرکت رادمان فرو پارس

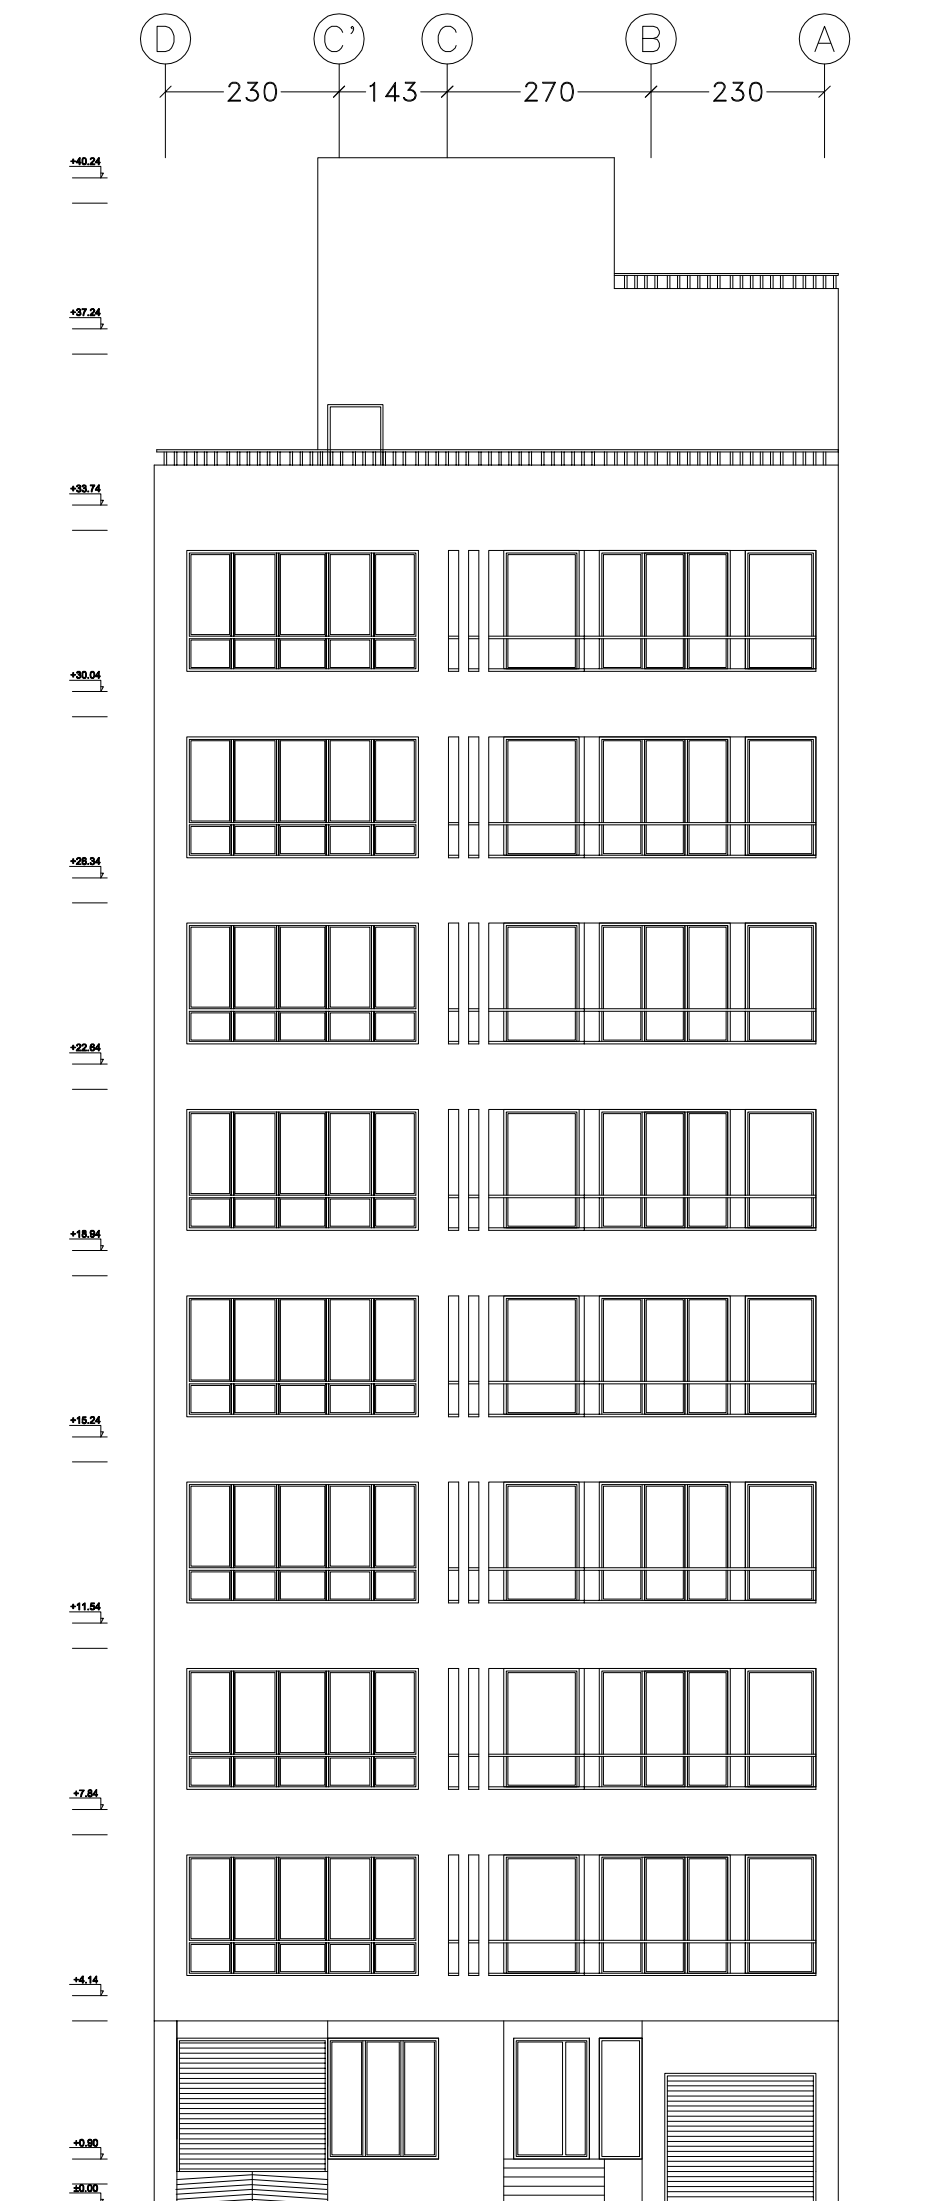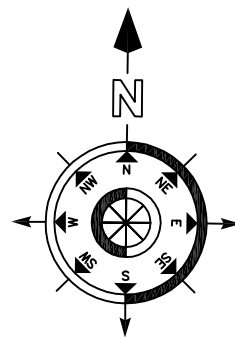

1.80



034-32467567

Drawing Title نمای شمالی

Sheet Number



Scale:

ORDERED BY: پروژه رهام


Project مسکونی

DESIGN ATELIER

شرکت رادمان فرو پارس

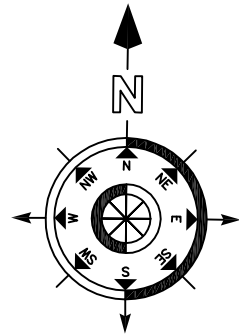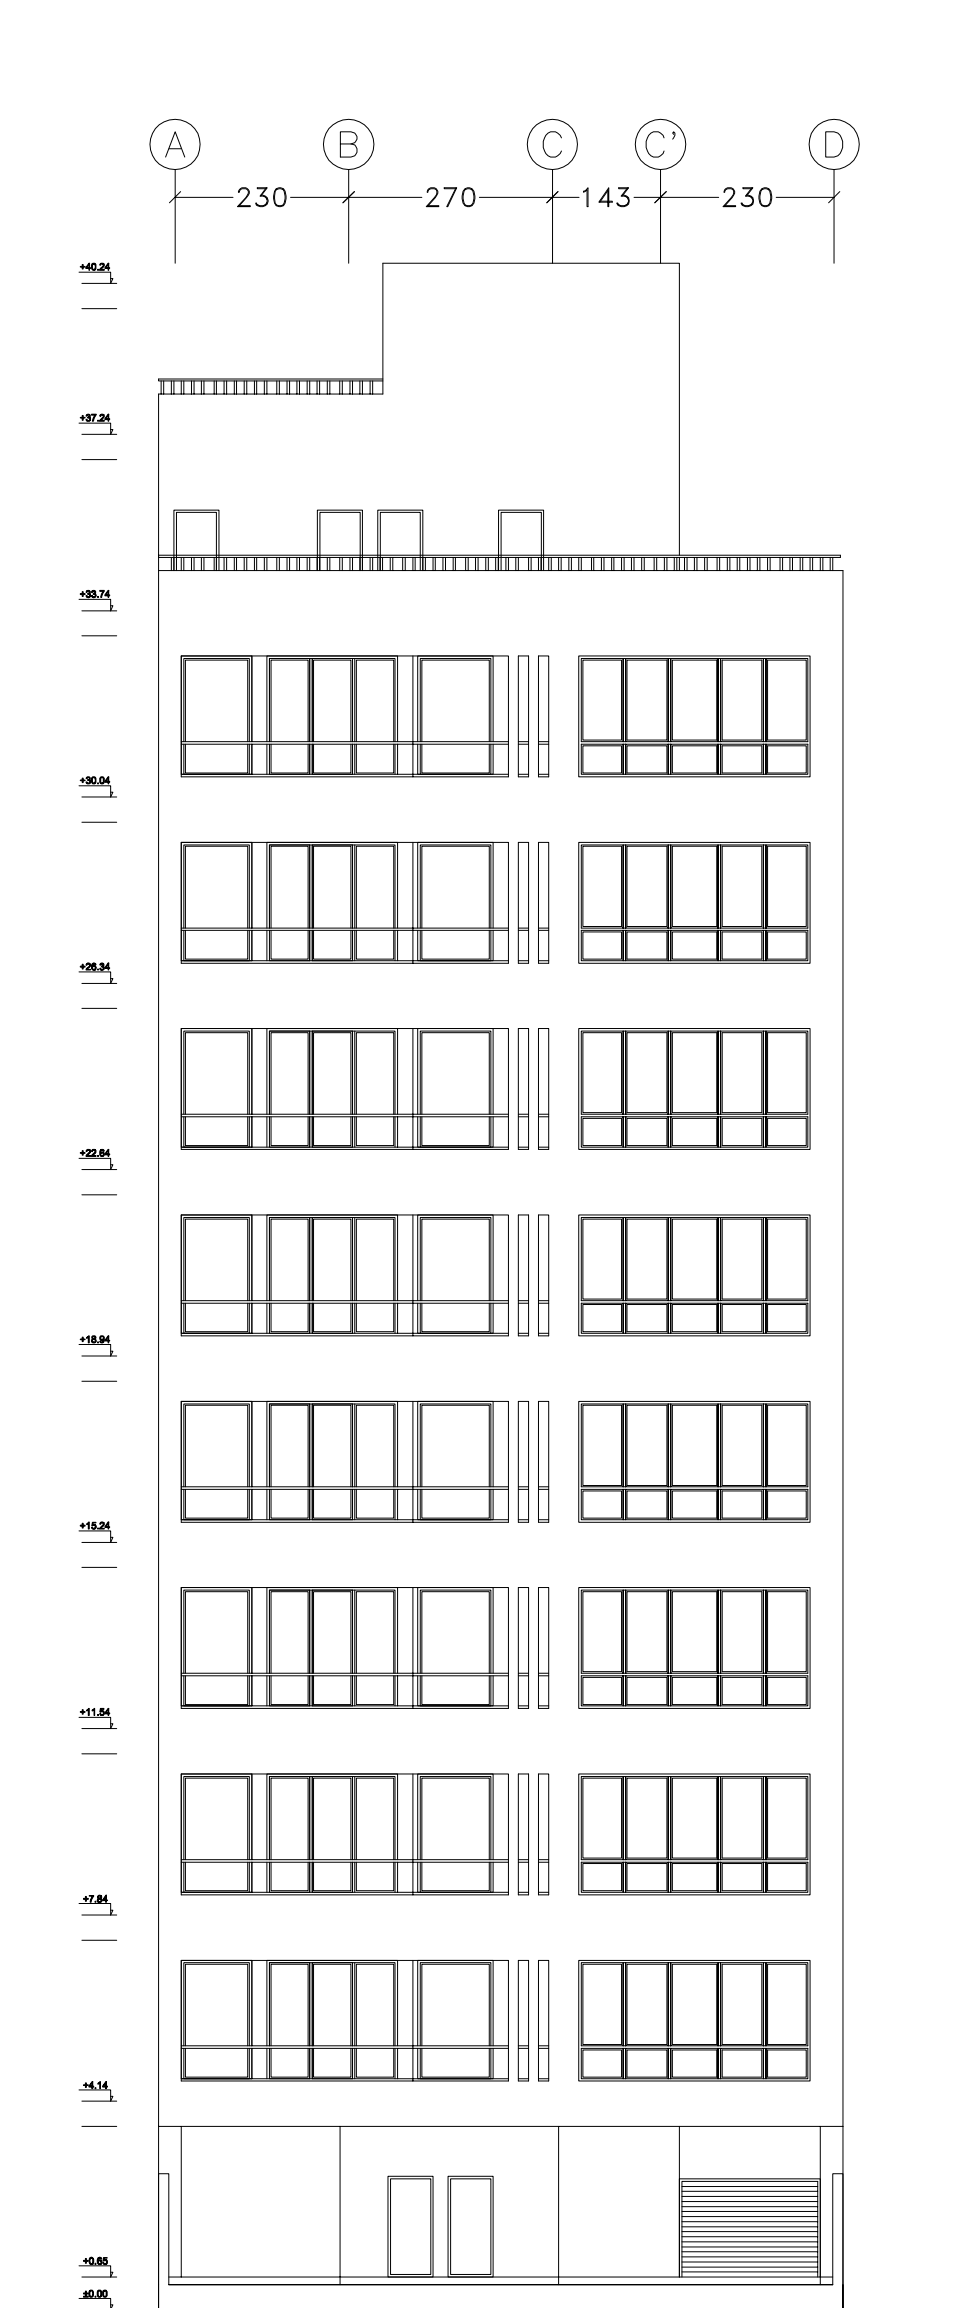


Drawing Title	نمای جنوبی	ORDERED BY:	پروژه رهام
Sheet Number		Project	مسکونی
Scale:		DESIGN ATELIER	
شرکت رادمان فرو پارس			

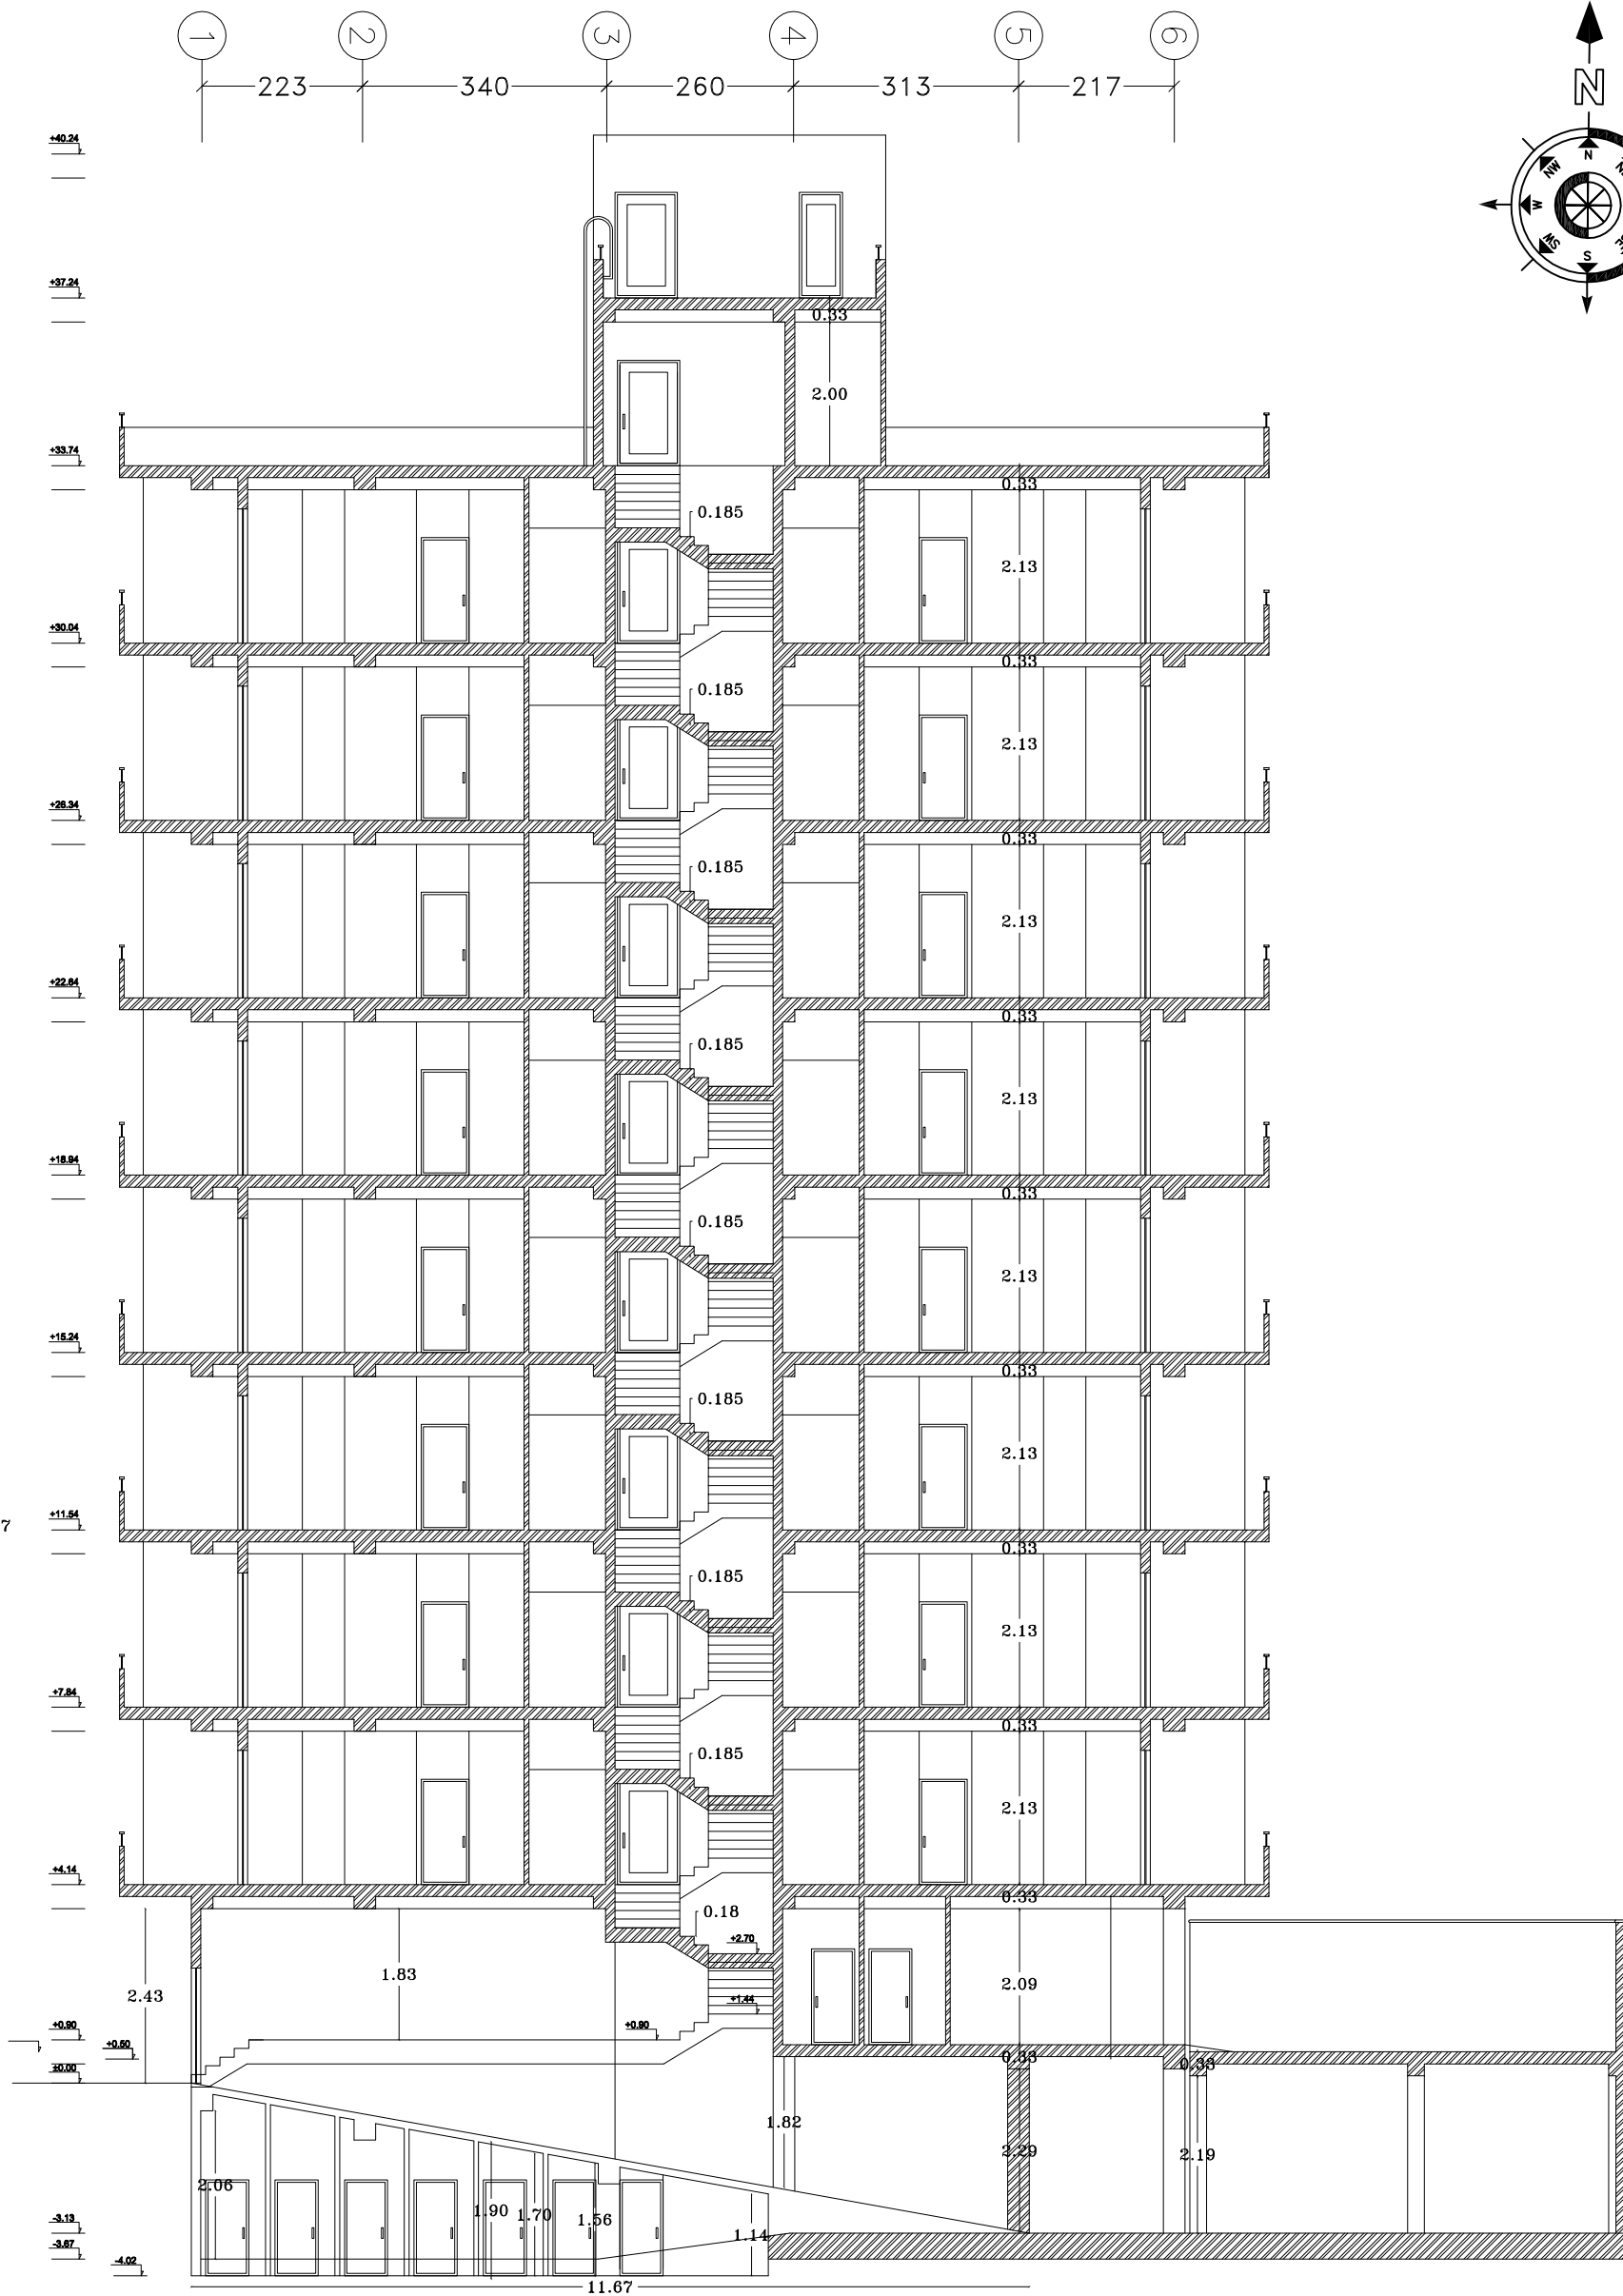

Drawing Title	A-A مقطع
Sheet Number	
Scale:	
شرکت رادمان فرو پارس	

ORDERED BY:	پروژه رهام
Project	مسکونی
DESIGN ATELIER	

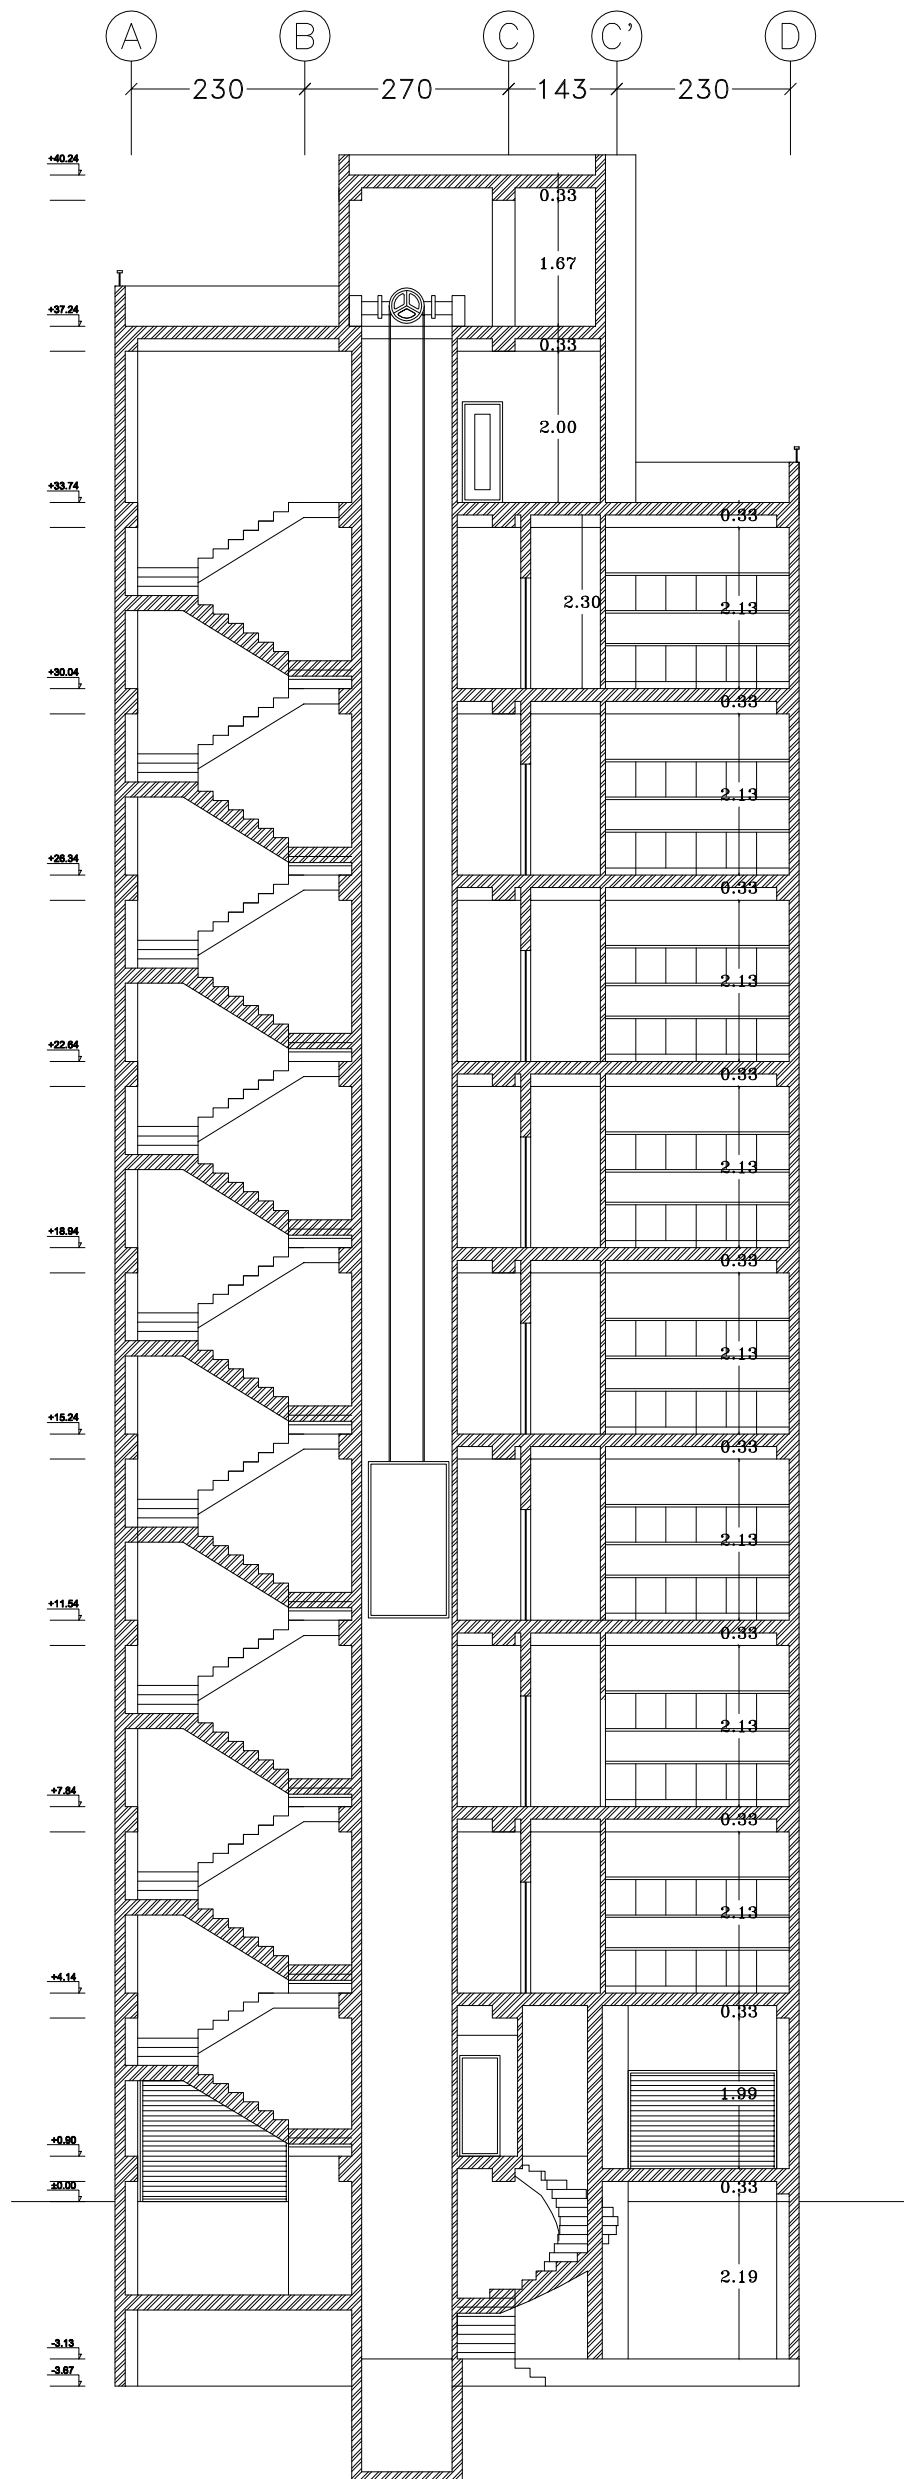

034-32467567

Drawing Title B-B مقطع

Sheet Number


Scale:

ORDERED BY: پروژه رهام

Project مسکونی

DESIGN ATELIER

شرکت رادمان فرو پارس

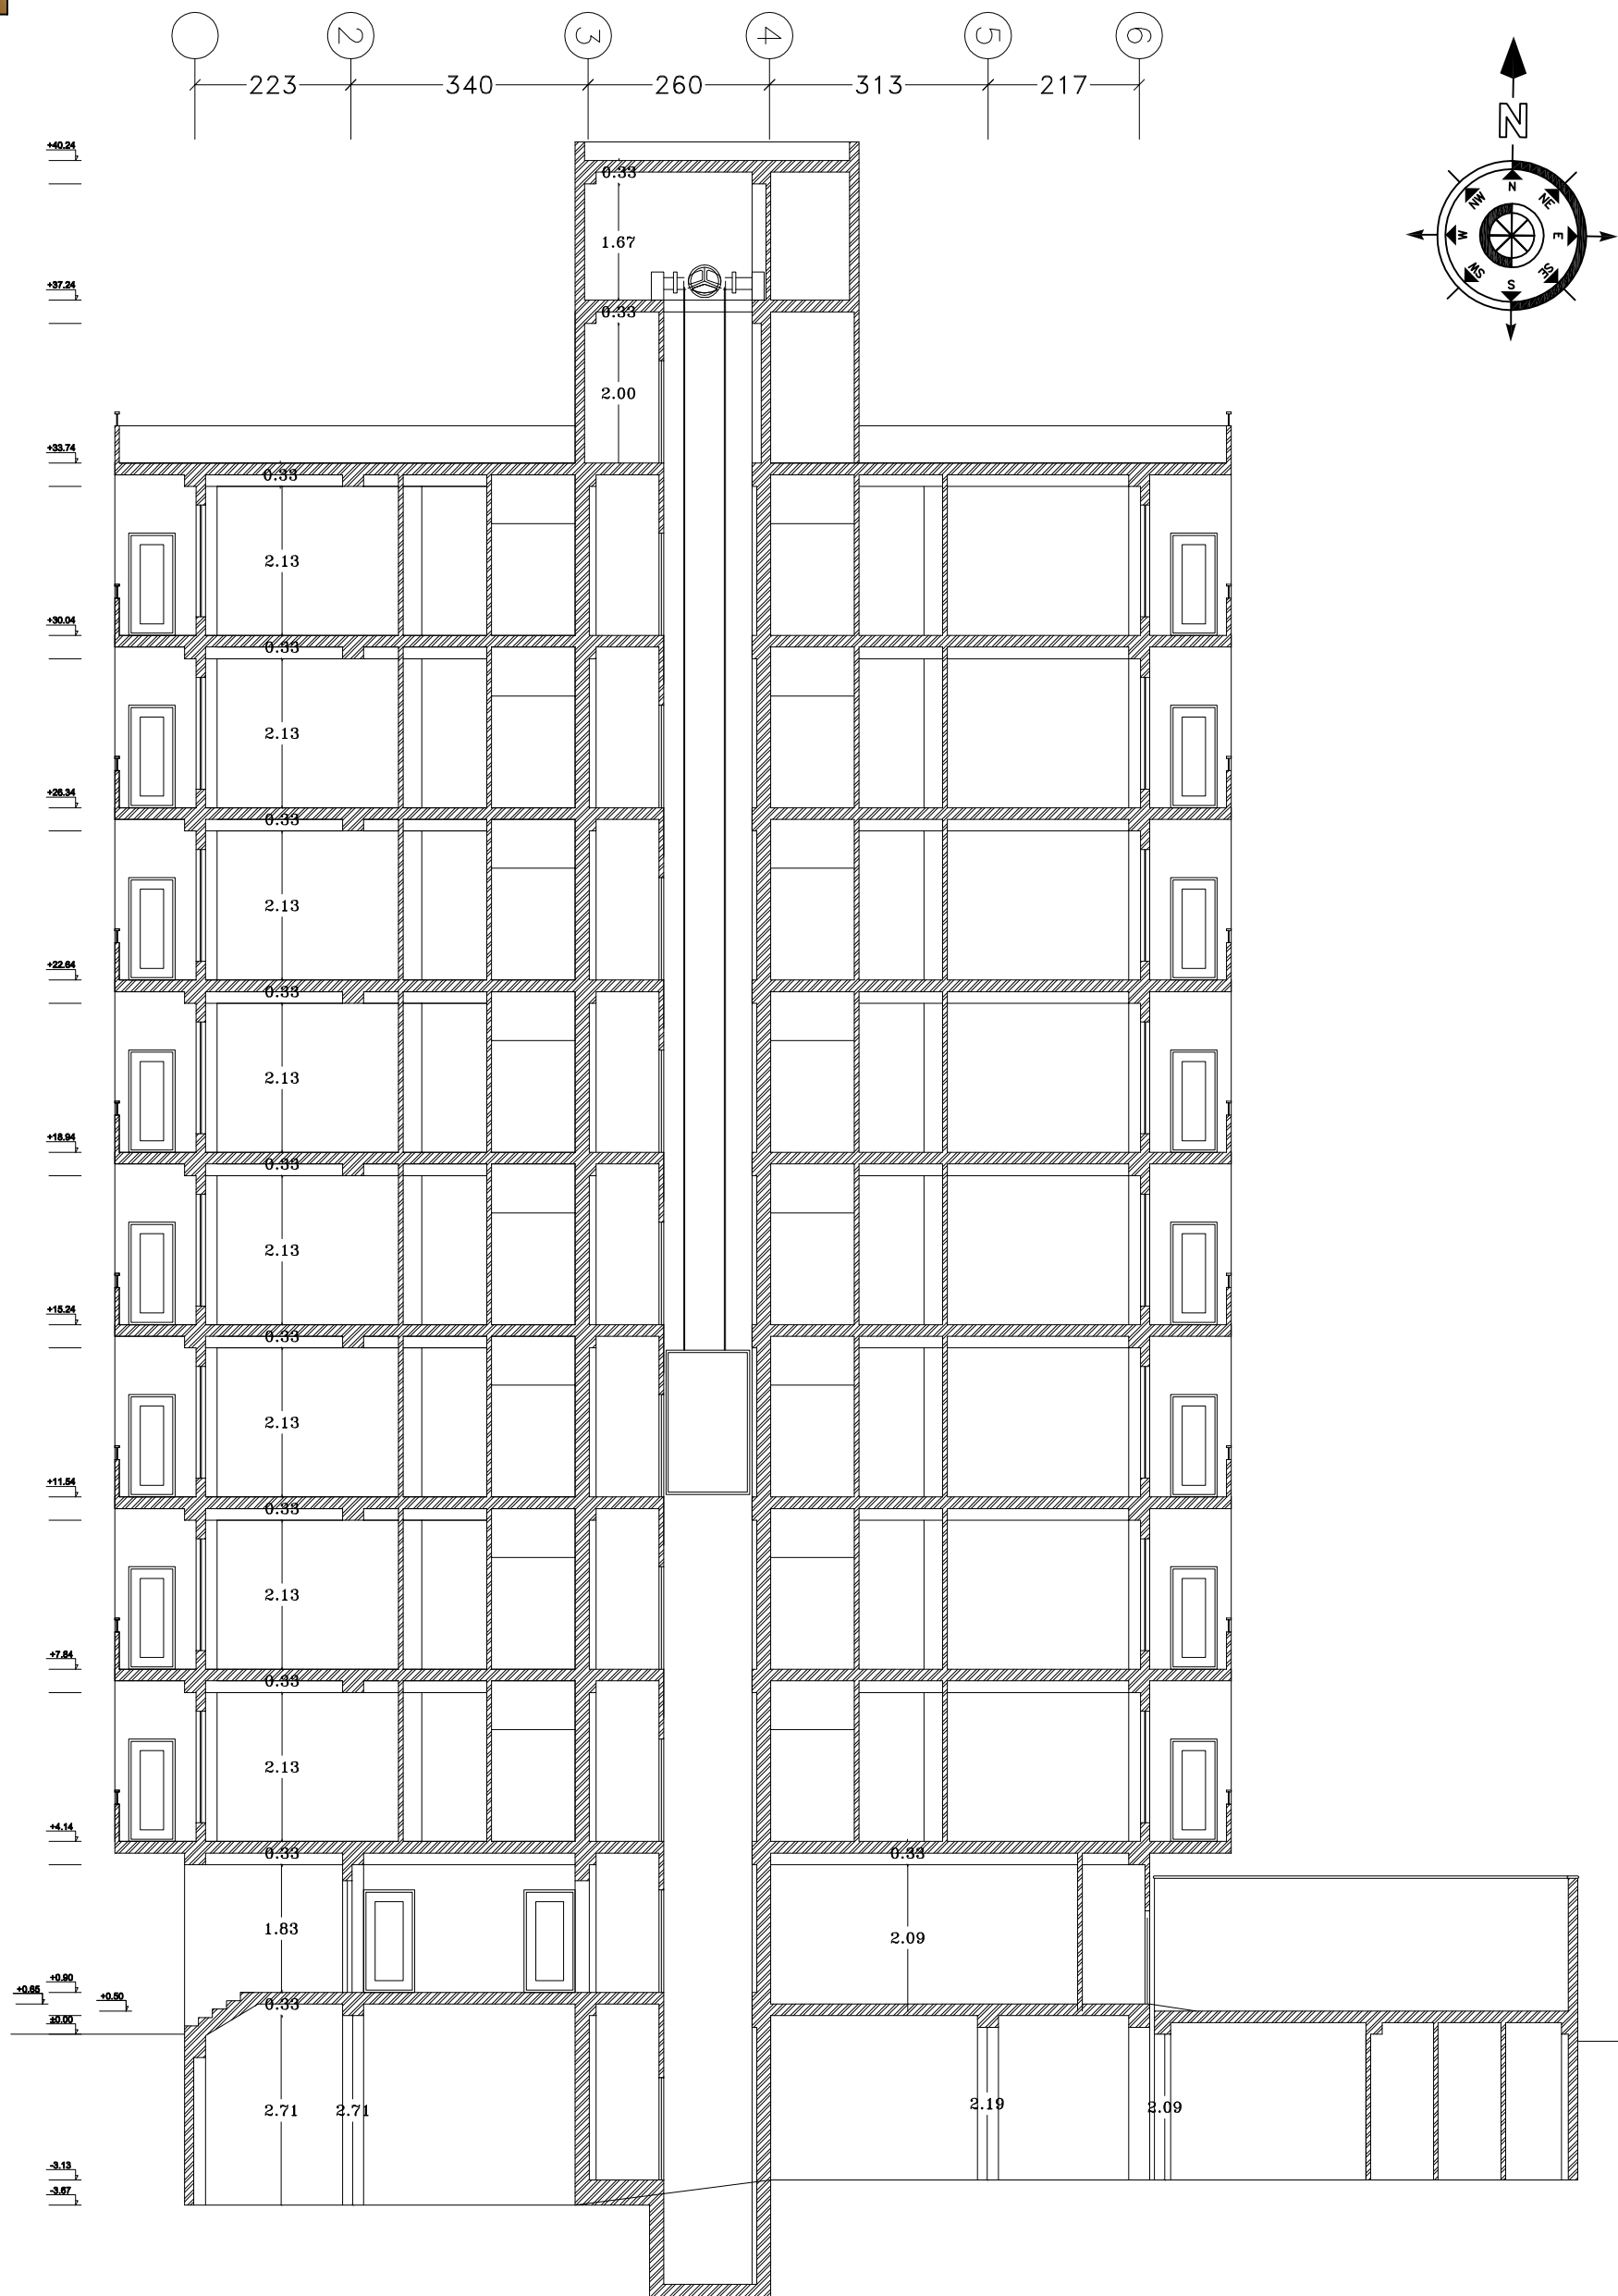

Drawing Title	C-C	مقطع
Sheet Number		
Scale:		

ORDERED BY:	پروژه رهام
Project	مسکونی
DESIGN ATELIER	

شرکت رادمان فرو پارس